



Calle :Pública 16 de C. Pública 1 a C. Pública 3

Lc= BR 40 a BR 41 Ø 160 D= 67,25m P=6,09 o/oo


Colectora P.V.C. Ø	160 mm	Nº de Conexiones : 4
--------------------	--------	----------------------

Contratista: Hidromat S.A.

**HABILITACIÓN DE LA RED CLOACAL SUPEDITADA A OBRA DE NEXO
NO CONECTAR A LA CLOACA HASTA AVISO DE LA DESARROLLISTA.
PODRÁ HACER POZO Y CÁMARA SÉPTICA**

[illegible]

C. Pública 16

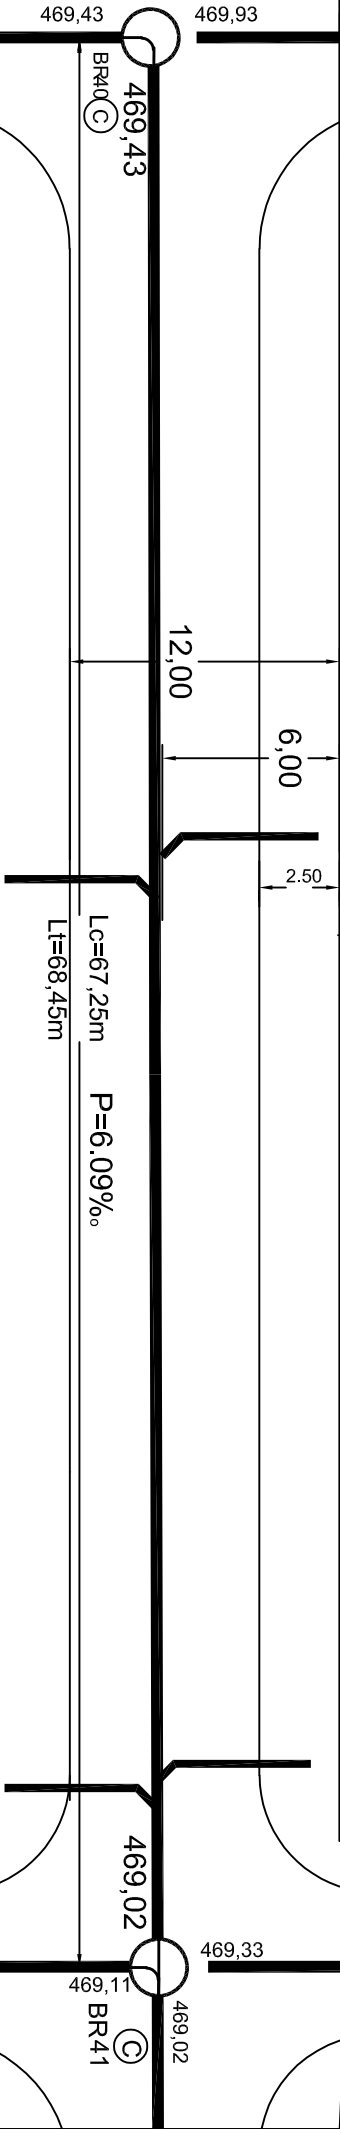

N° DE PROP./PARCELA				P.01		P.02	
ANCHO DE PARCELA				21,40		21,40	
DIST. CONEX. A MED.				<div style="text-align: center;"> 2,70 </div>		<div style="text-align: center;"> 1,90 </div>	
DIST.-ZONA - MANZ.				Dist. 33 - Zona 14 - Manz. 86			
DISTANCIA A B.R.				30,10		7,90	
COTA COLECTORA			469,43	469,19		469,06	
COTA DE TERRENO			471,13				
PROF. BAJO VEREDA	1,70			1,20		1,20	1,24
C. Pública 1							
C. Pública 3							

C. Pública 3