MUNICIPALIDAD DE CORDOBA

RS 560-T/2016

Direccion de Redes Sanitarias y Gas

Calle :Pública 20 de C. Pública 3 a C. Pública 7

Colectora P.V.C. Ø 160 mm

N° de Conexiones : 16

Contratista: Hidromat S.A.

Lc= BR 36 a BR 37 Ø 160 D= 90,45m P=5,41 o/oo
Lc= BR 37 a BR 38 Ø 160 D= 90,49m P=6,52 o/oo

HABILITACIÓN DE LA RED CLOACAL SUPEDITADA A OBRA DE NEXO
NO CONECTAR A LA CLOACA HASTA AVISO DE LA DESARROLLISTA.
PODRÁ HACER POZO Y CÁMARA SÉPTICA

Dist. 33 - Zona 14 - Manz. 79

N* DE PROP./PARCELA		P.19	P.18	P.17	P.16		P.15	P.14	P.13	P.12	P.11	
PROF. BAJO VEREDA	1.03	1.20	1.20	1.20	1.20	1.37	1.20	1.20	1.20	1.20	1.20	1.10
COTA DE TERRENO	470,17					469,70						468,69
COTA COLECTORA	468,81	468,64	468,55	468,45	468,36	468,32	468,13	468,02	467,91	467,80	467,63	467,59
DISTANCIA A B.R.		60,14	43,21	26,28	9,75	0.00	83,95	67,22	50,29	33,66	7,90	0.00
DIST.-ZONA - MANZ.		Dist. 33 - Zona 14 - Manz. 79										
DIST. CONEX. A MED.	12,00	2,20	2,10	2,00	2,30		1,90	2,00	1,90	2,10	1,90 / 2.50	12,00 / 2.50
ANCHO DE PARCELA	6,00	25,56	16,83	16,83	16,83		16,83	16,83	16,83	16,83	25,56	6,00

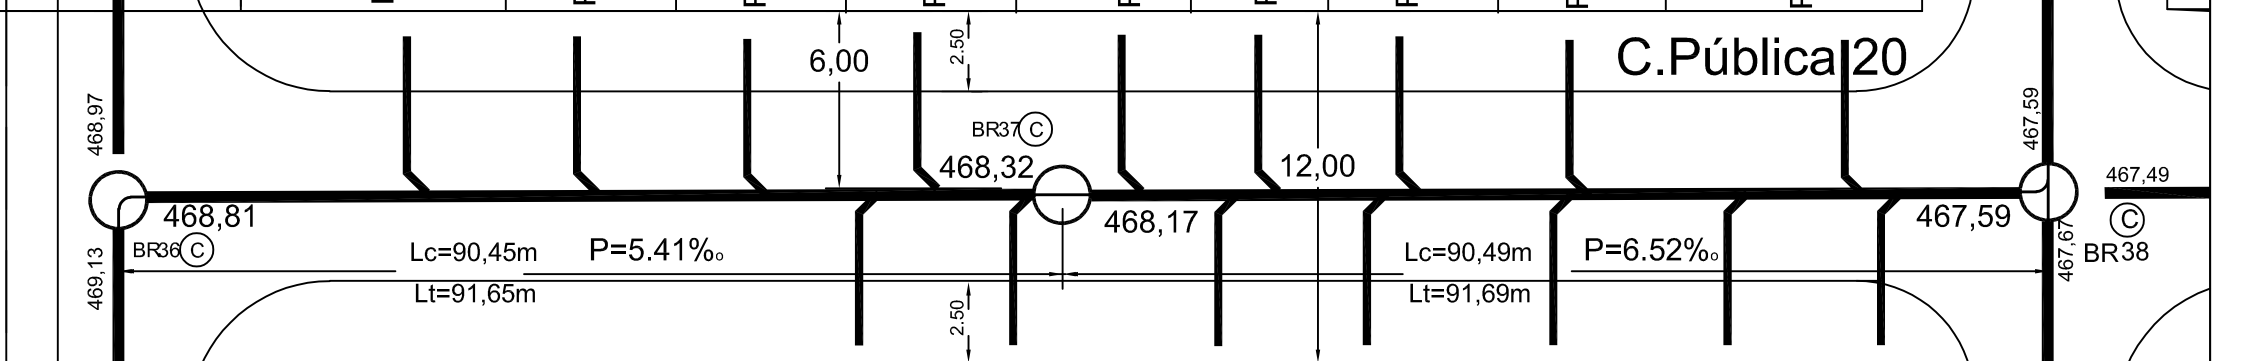

N* DE PROP./PARCELA		P.01	P.01	P.02		P.03	P.04	P.05	P.06	P.07	
ANCHO DE PARCELA		46,75	17,03	17,03		17,03	17,03	17,02	17,02	17,02	
DIST. CONEX. A MED.			2,00	2,10		2,00	1,80	2,00	1,90	2,00	
DIST.-ZONA - MANZ.		D:33 Z:14 M: 80	Dist. 33 - Zona 14 - Manz. 81								
DISTANCIA A B.R.			19,03	2,10	0.00	76,09	58,86	42,04	24,92	8,00	0.00
COTA COLECTORA	468,81		468,41	468,32	468,32	468,08	467,96	467,82	467,74	467,63	467,59
COTA DE TERRENO	470,17				469,70						468,69
PROF. BAJO VEREDA	1.03		1.20	1.20	1.37	1.20	1.20	1.20	1.20	1.20	1.10