MUNICIPALIDAD DE CORDOBA

RS 572 T/2016

Direccion de Redes Sanitarias y Gas

BR 28 a BR 29 D= Ø 160 Lc= 89.00m P=3.93‰
BR 29 a BR 30 D= Ø 160 Lc= 89.00m P=3.371‰

Calle : Pública Nº52 de Calle Pública Nº37 a Calle Pública Nº47

Colectora P.V.C. Ø 160mm

N° de Conexiones : 13

Contratista: HIDROMAT S.A.
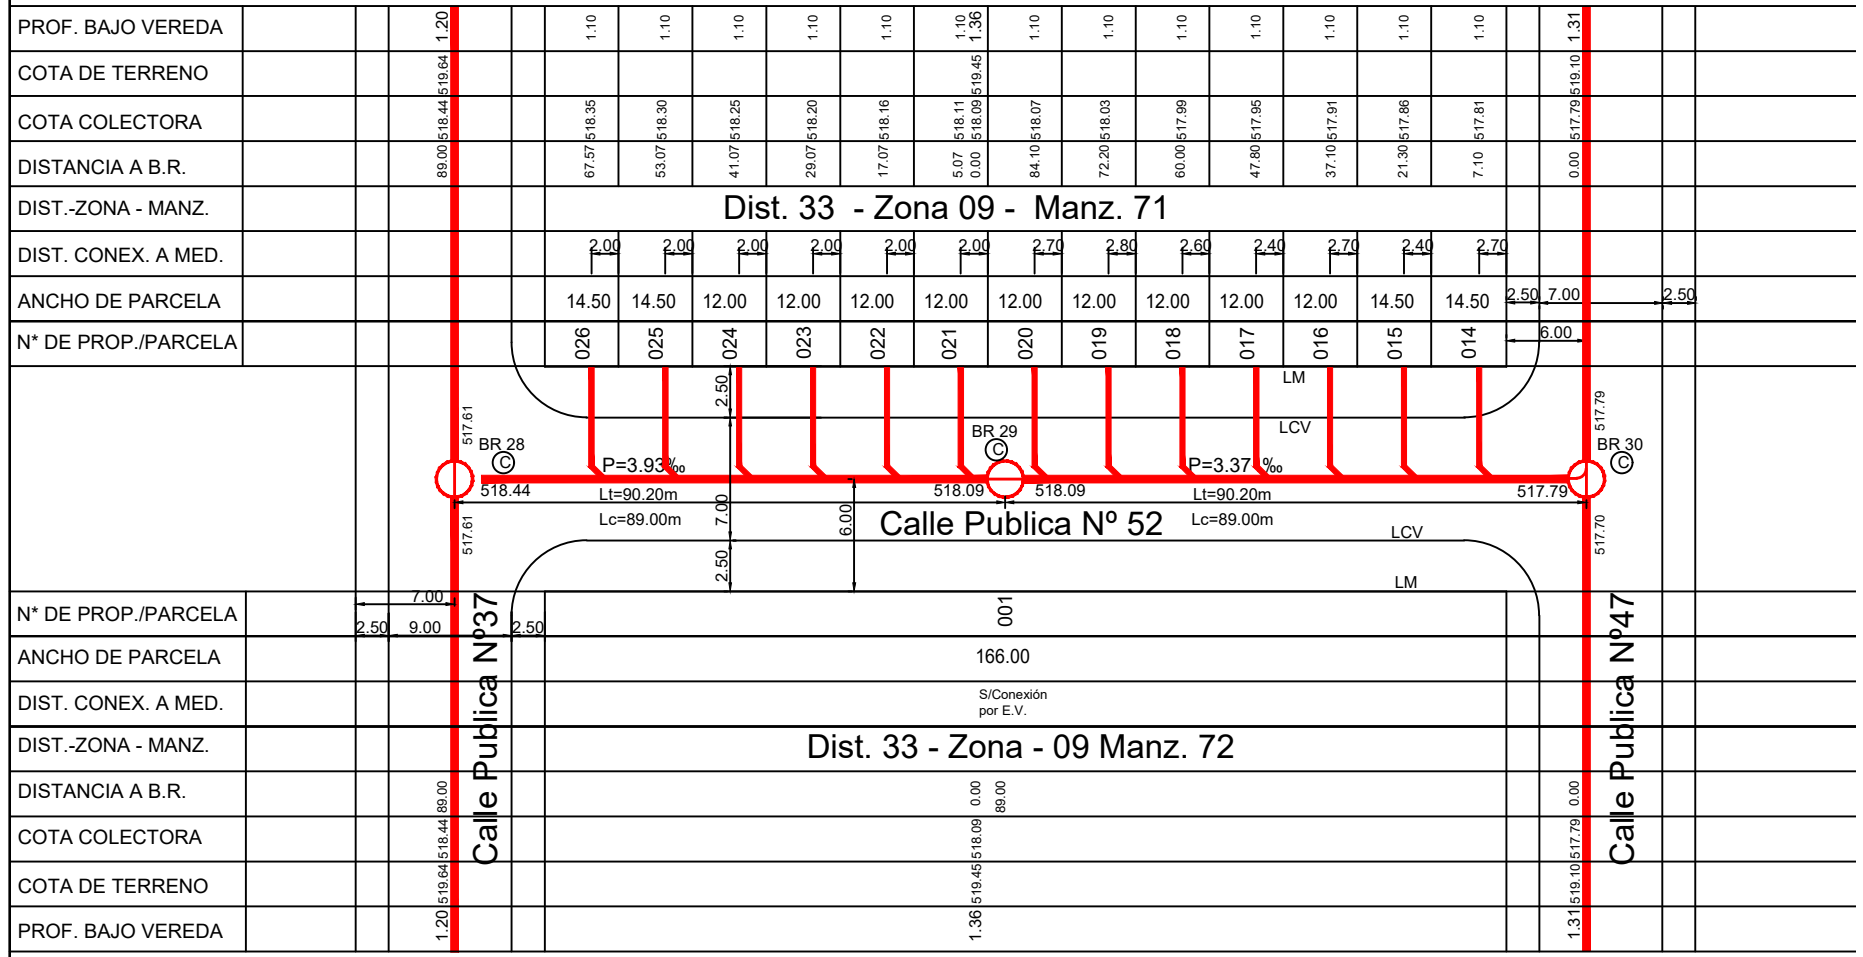
HABILITACIÓN DE LA RED CLOACAL SUPEDITADA A OBRA DE NEXO
NO CONECTAR A LA CLOACA HASTA AVISO DE LA DESARROLLISTA.
PODRÁ HACER POZO Y CÁMARA SÉPTICA