MUNICIPALIDAD DE CORDOBA

RS 649 T/2019

Direccion de Redes Sanitarias y Gas

BR 40 a BR 41 D= Ø 160 mm Lc= 82.00 m P=5.64 ‰
BR 41 a BR 42 D= Ø 160 mm Lc= 82.00 m P=1.34 ‰

Calle : Pública Nº5 de Calle Pública Nº20 a Calle Pública Nº22

Colectora P.V.C. Ø 160mm

N° de Conexiones : 24

Contratista: HIDROMAT S.A.
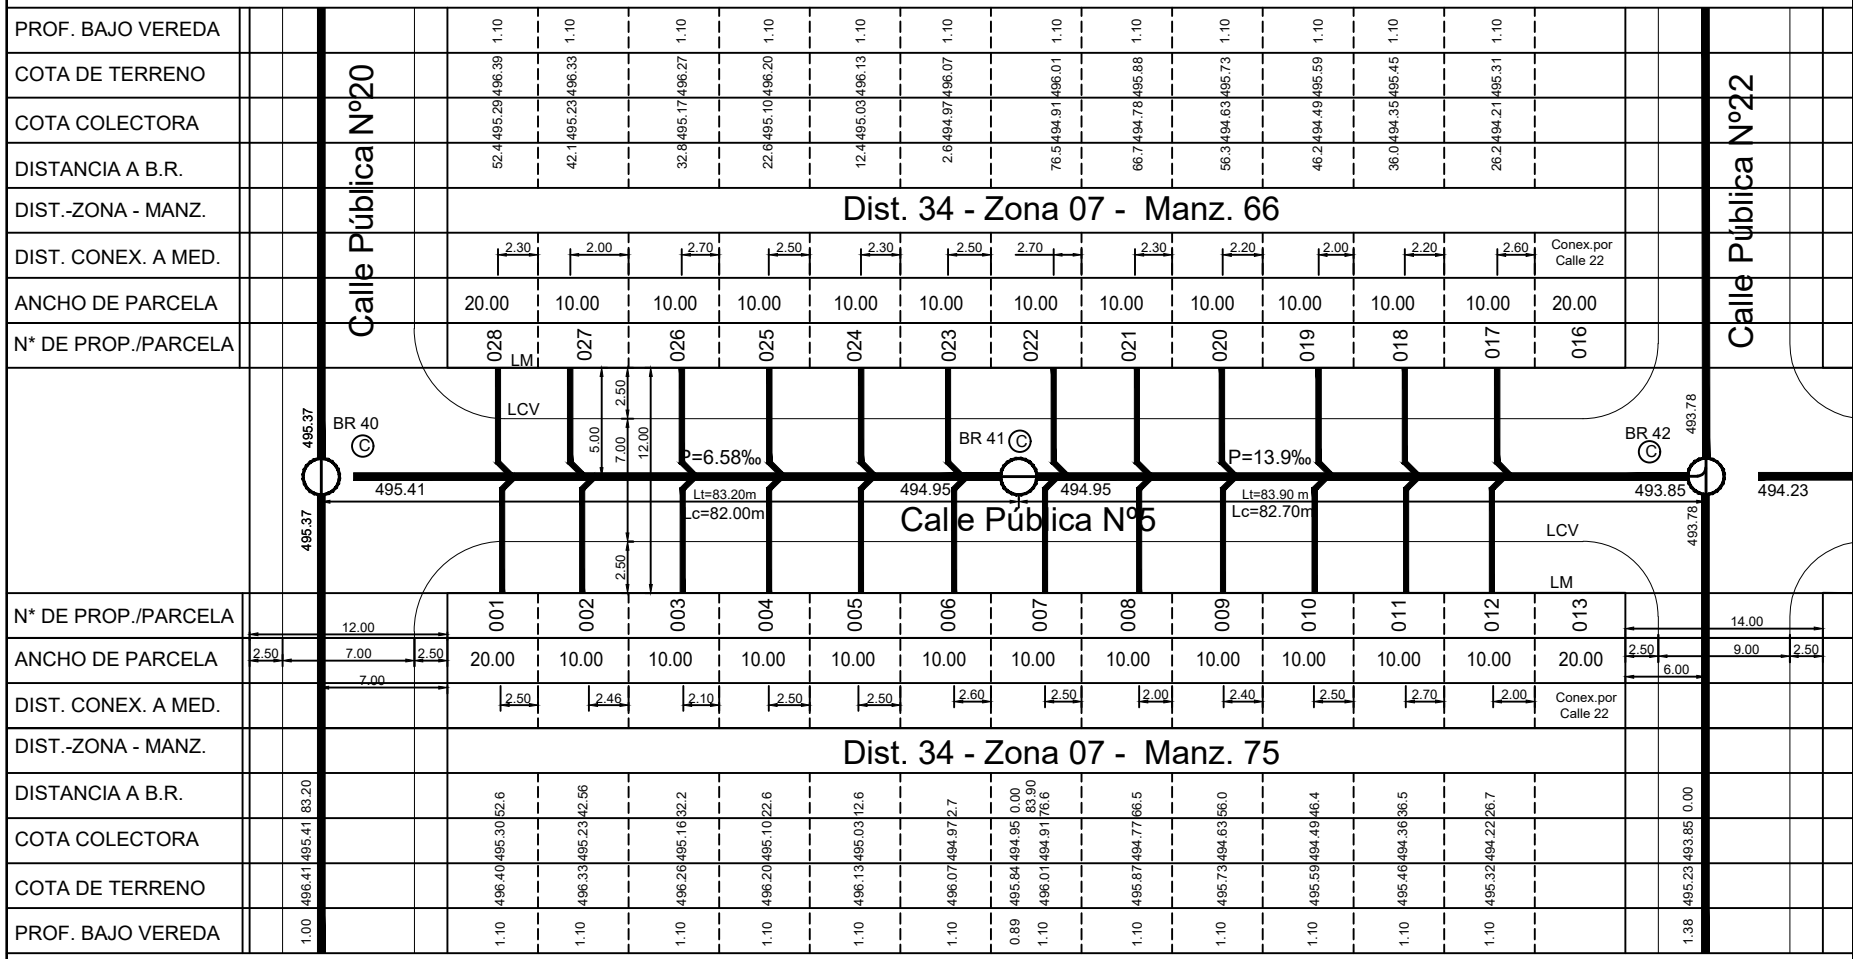
HABILITACIÓN DE LA RED CLOACAL SUPEDITADA A OBRA DE NEXO
NO CONECTAR A LA CLOACA HASTA AVISO DE LA DESARROLLISTA.
PODRÁ HACER POZO Y CÁMARA SÉPTICA