MUNICIPALIDAD DE CORDOBA

RS 589 T /2017

Direccion de Redes Sanitarias y Gas

BR 94 a BR 95 D= Ø 160 Lc= 109.00m P=4.68 ‰
BR 95 a BR 96 D= Ø 160 Lc= 6.00m P=3.0 ‰

Calle : Pública Nº23 de Calle Pública Nº30 a Calle Pública Nº32

Colectora P.V.C. Ø 160mm

N° de Conexiones : 7

Contratista: HIDROMAT S.A.
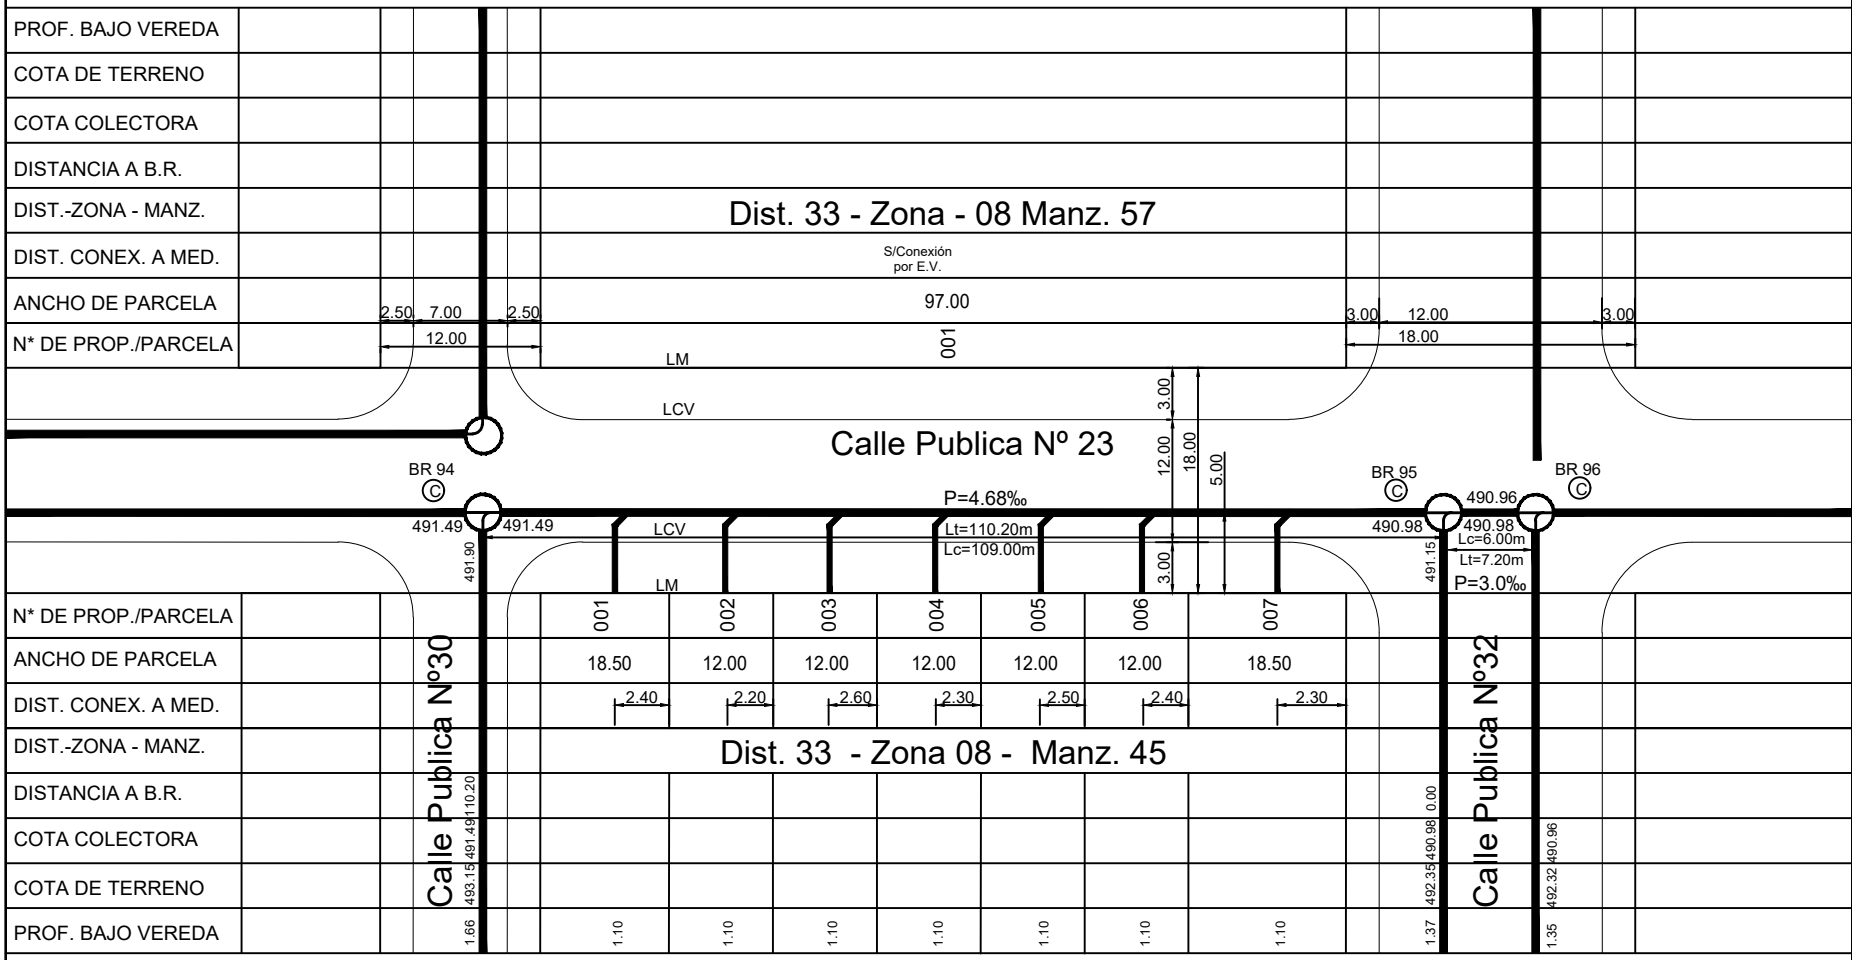
HABILITACIÓN DE LA RED CLOACAL SUPEDITADA A OBRA DE NEXO
NO CONECTAR A LA CLOACA HASTA AVISO DE LA DESARROLLISTA.
PODRÁ HACER POZO Y CÁMARA SÉPTICA