


MUNICIPALIDAD DE CORDOBA

RS 589 T/2017

Dirección de Redes Sanitarias y Gas

BR 117 a BR 144 D= Ø 200 mm Lc= 109.30 m P=10.3 ‰

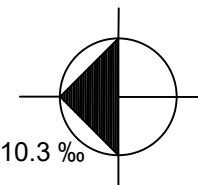


Calle : Pública N°52 de Calle Pública N°29 a Calle Pública N°31

Colectora P.V.C. Ø 200mm

N° de Conexiones : 5

Contratista: HIDROMAT S.A.

HABILITACIÓN DE LA RED CLOACAL SUPEDITADA A OBRA DE NEXO
NO CONECTAR A LA CLOACA HASTA AVISO DE LA DESARROLLISTA.
PODRÁ HACER POZO Y CÁMARA SÉPTICA.
BUSCAR ACOMETIDA SOBRE LINEA DE CORDON VEREDA, CON POZO
DE 1.00m DE DIAMETRO Y 1.50m DE PROFUNDIDAD.

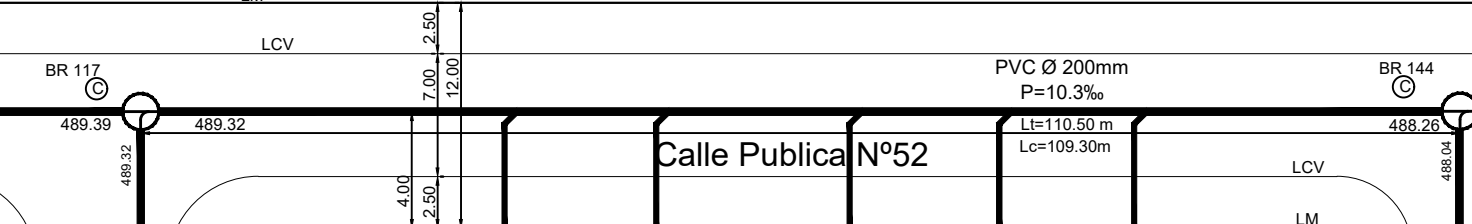PROF. BAJO VEREDA												
COTA DE TERRENO												
COTA COLECTORA												
DISTANCIA A B.R.												
DIST.-ZONA - MANZ.	Dist. 33 - Zona 07 - Manz. 02											
DIST. CONEX. A MED.	Espacio Verde											
ANCHO DE PARCELA												
N* DE PROP./PARCELA	001											
												
N* DE PROP./PARCELA	12.00	003	004	005	006	007	008	009	14.00			
ANCHO DE PARCELA	2.50	7.00	2.50	18.10	12.00	12.00	12.00	12.00	18.10	2.50	9.00	2.50
DIST. CONEX. A MED.				Conexión por Calle 29	2.50	2.70	2.80	2.70	3.50	Conex por calle 31		
DIST.-ZONA - MANZ.	Dist. 33 - Zona 08 - Manz. 41											
DISTANCIA A B.R.												
COTA COLECTORA												
COTA DE TERRENO												
PROF. BAJO VEREDA				1.10	1.10	1.10	1.10	1.10				