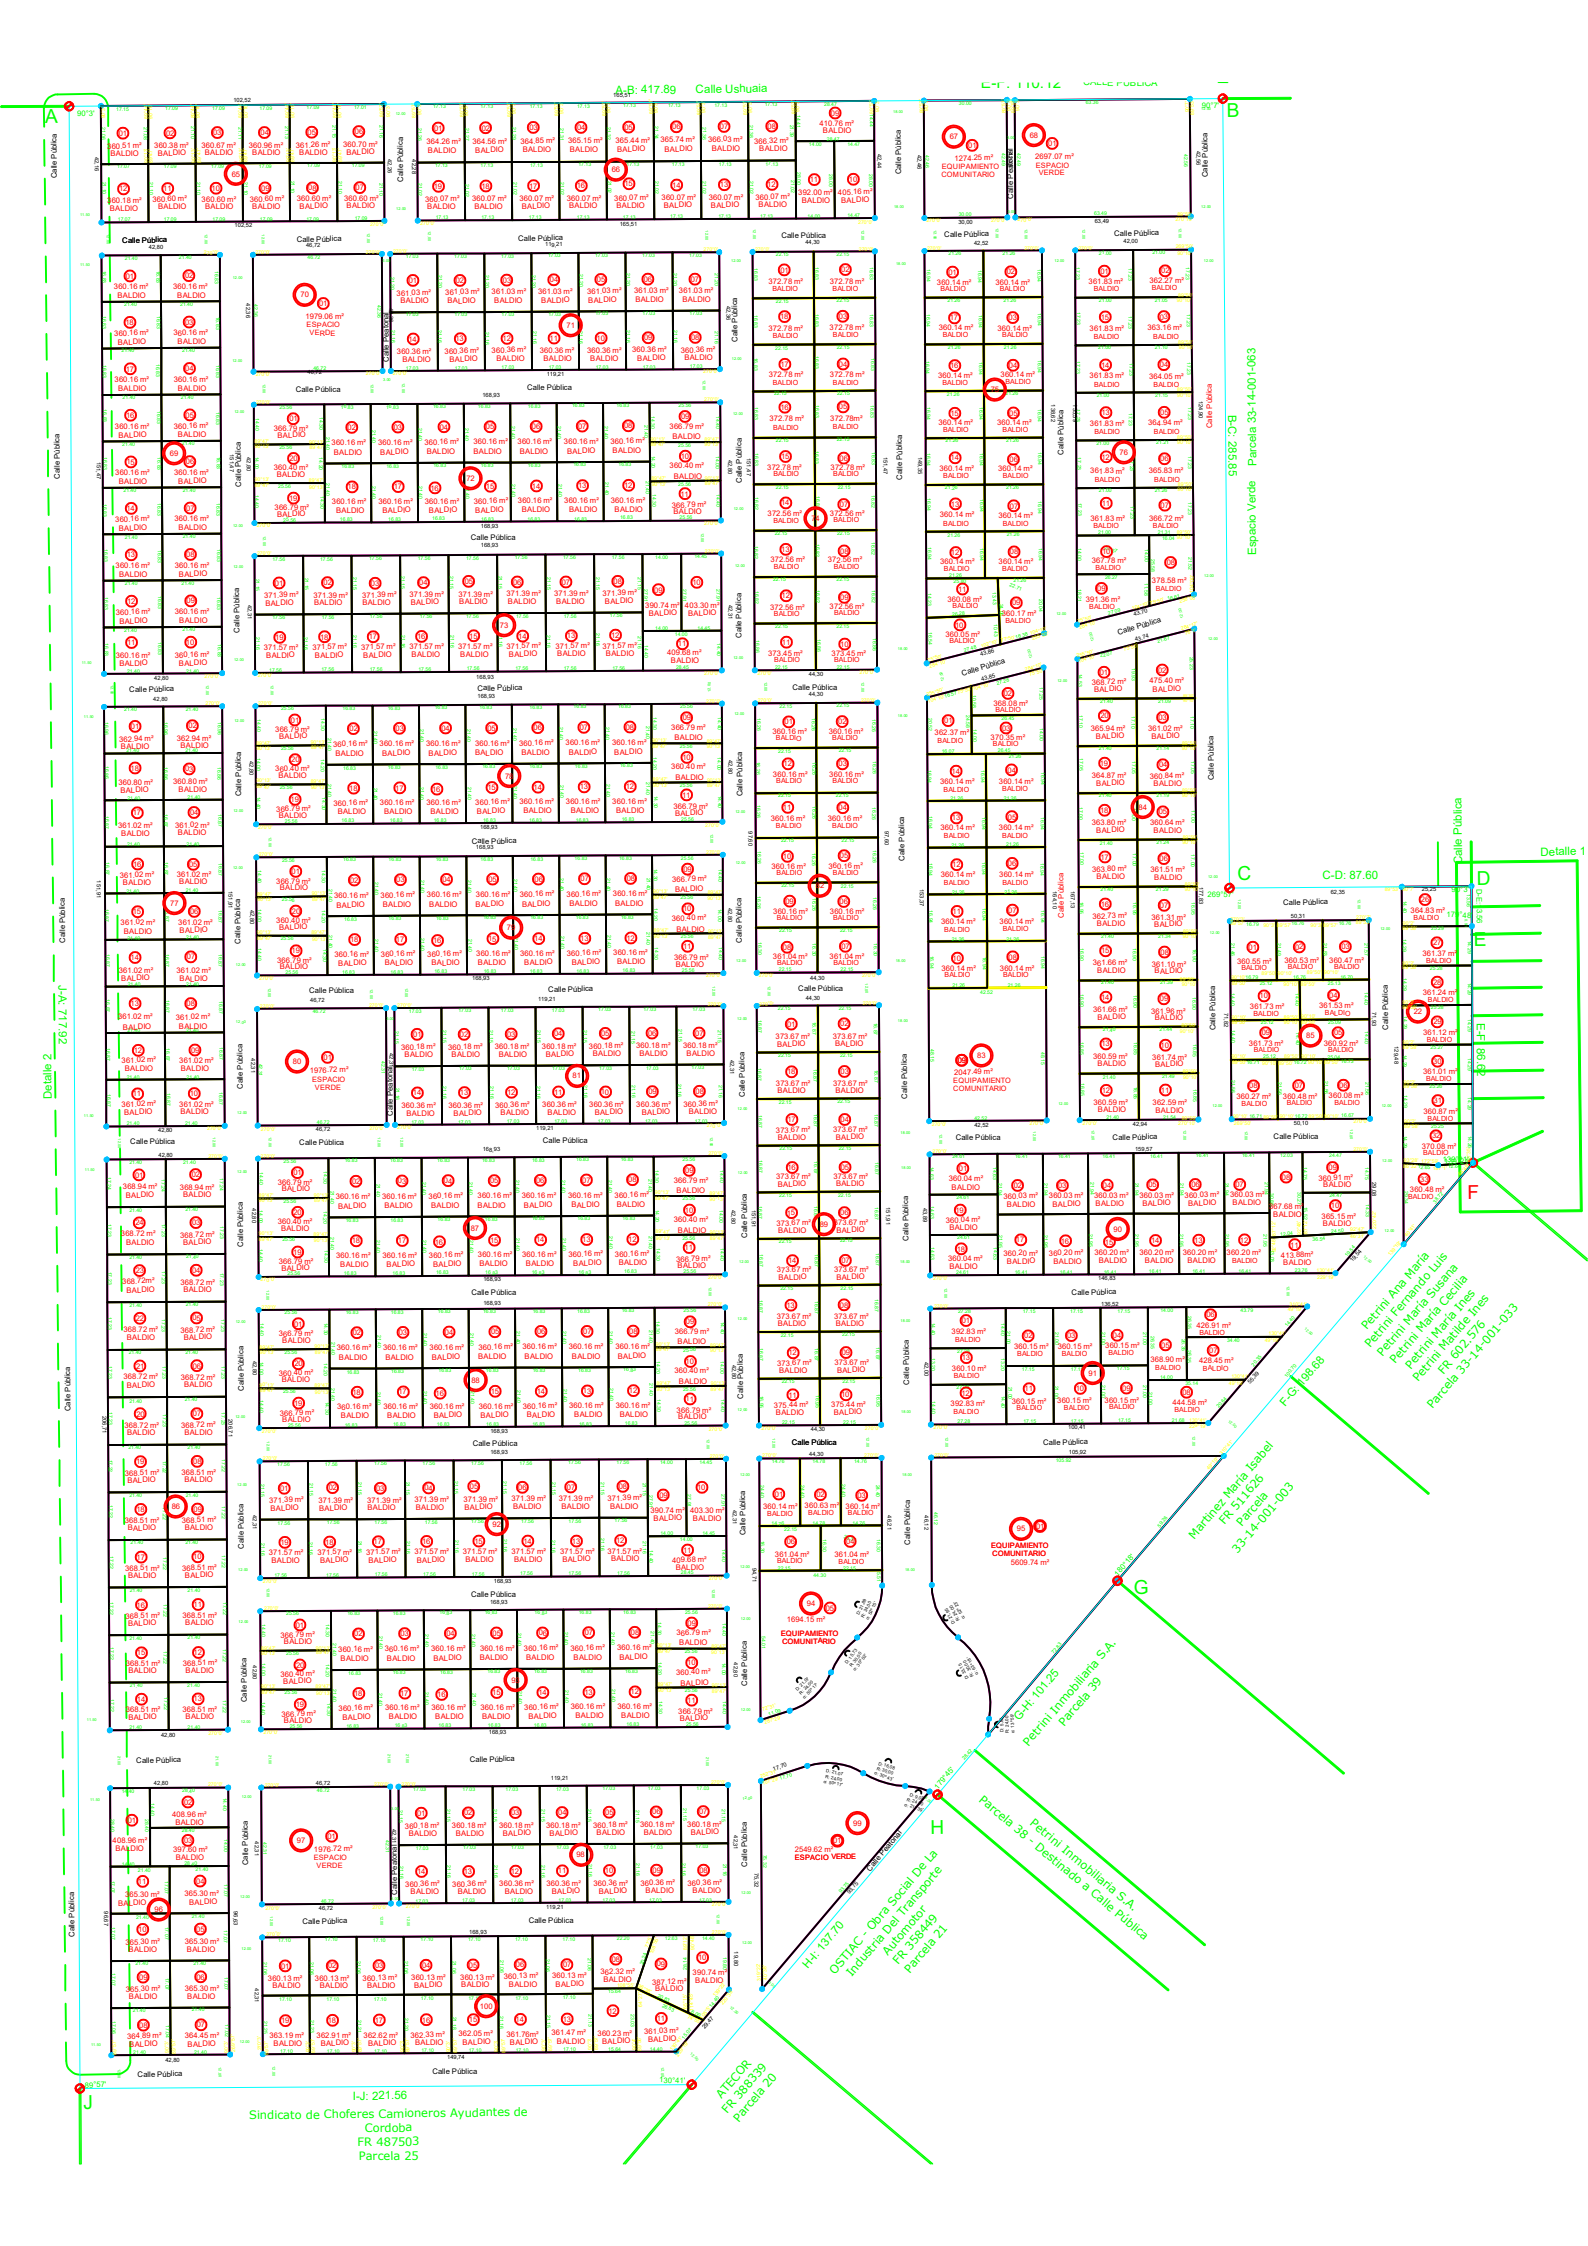
A-B: 417.89
Calle Ushuaia
B-C: 286.86
Espacio Verde
Parcela 33-14-001-063
C-D: 87.60
D-E: 136.00
E-F: 98.00
F-G: 198.68
G-H: 101.25
H-I: 137.70
I-J: 221.56
J-A: 717.02
Detalle 1
Detalle 2
Calle Pública
EQUIPAMIENTO COMUNITARIO
ESPACIO VERDE
Petrini Ana María
Petrini Fernando Luis
Petrini María Susana
Petrini María Cecilia
Petrini María Inés
FR 602.576
Parcela 33-14-001-033
Martínez María Isabel
FR 511.626
Parcela 33-14-001-003
Petrini Inmobiliaria S.A.
Parcela 39
Parcela 38 - Destinado a Calle Pública
OSTIAC - Obra Social De La Industria Del Transporte Automotor
FR 258449
Parcela 21
ATECOR
FR 388339
Parcela 20
Sindicato de Choferes Camioneros Ayudantes de Cordoba
FR 487503
Parcela 25