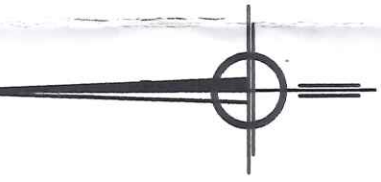
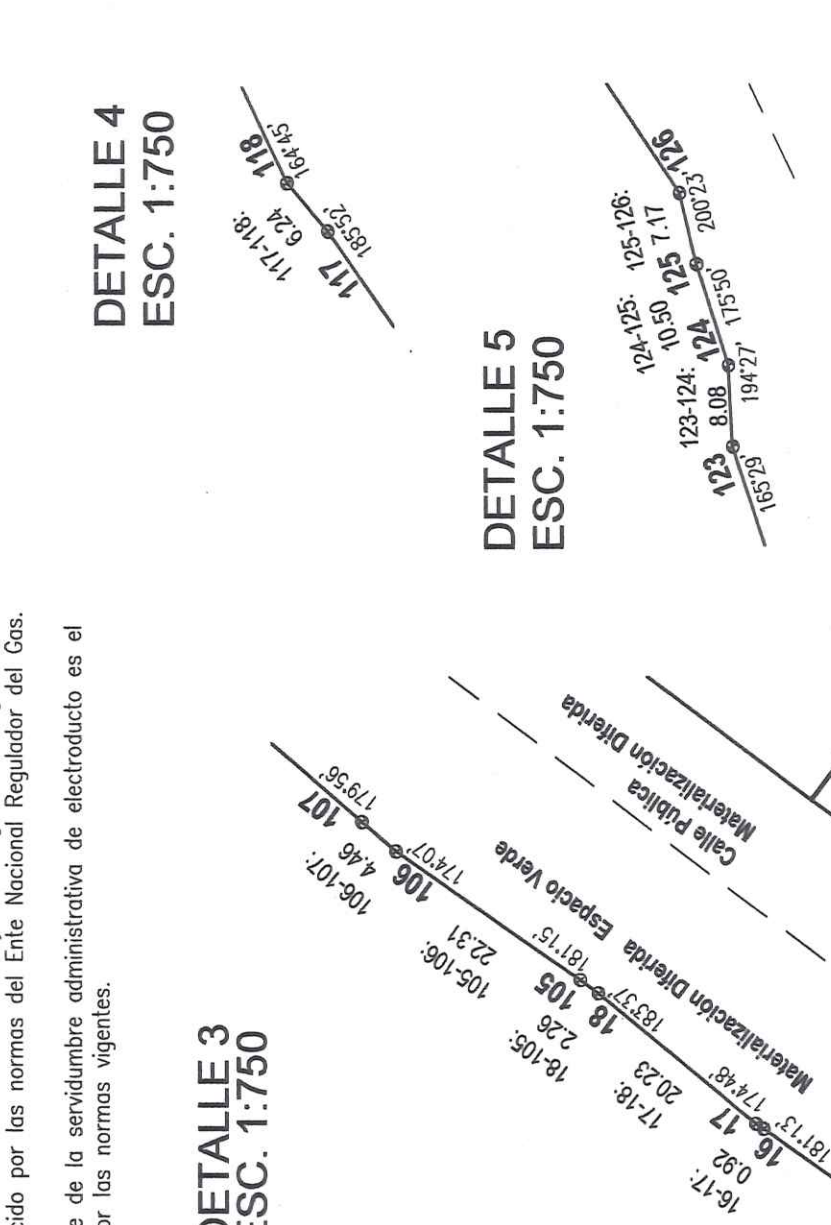
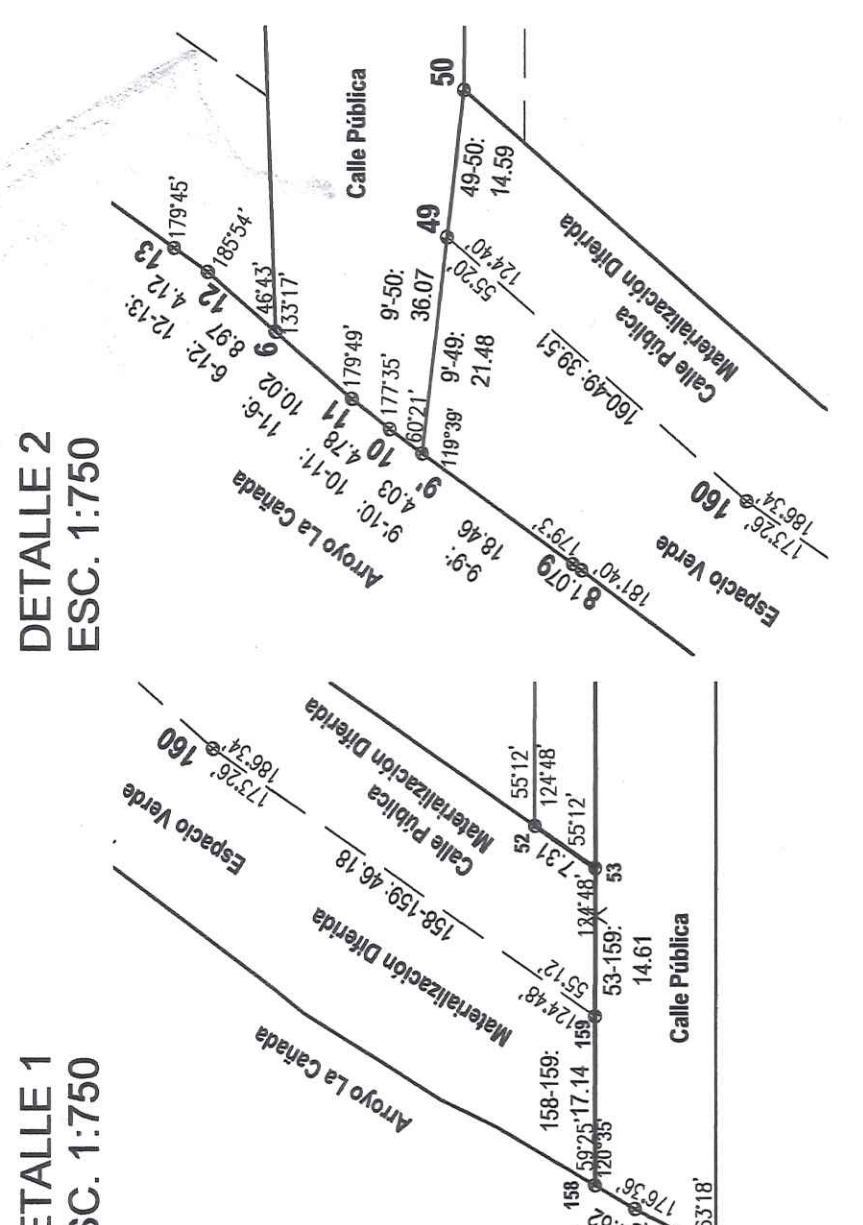
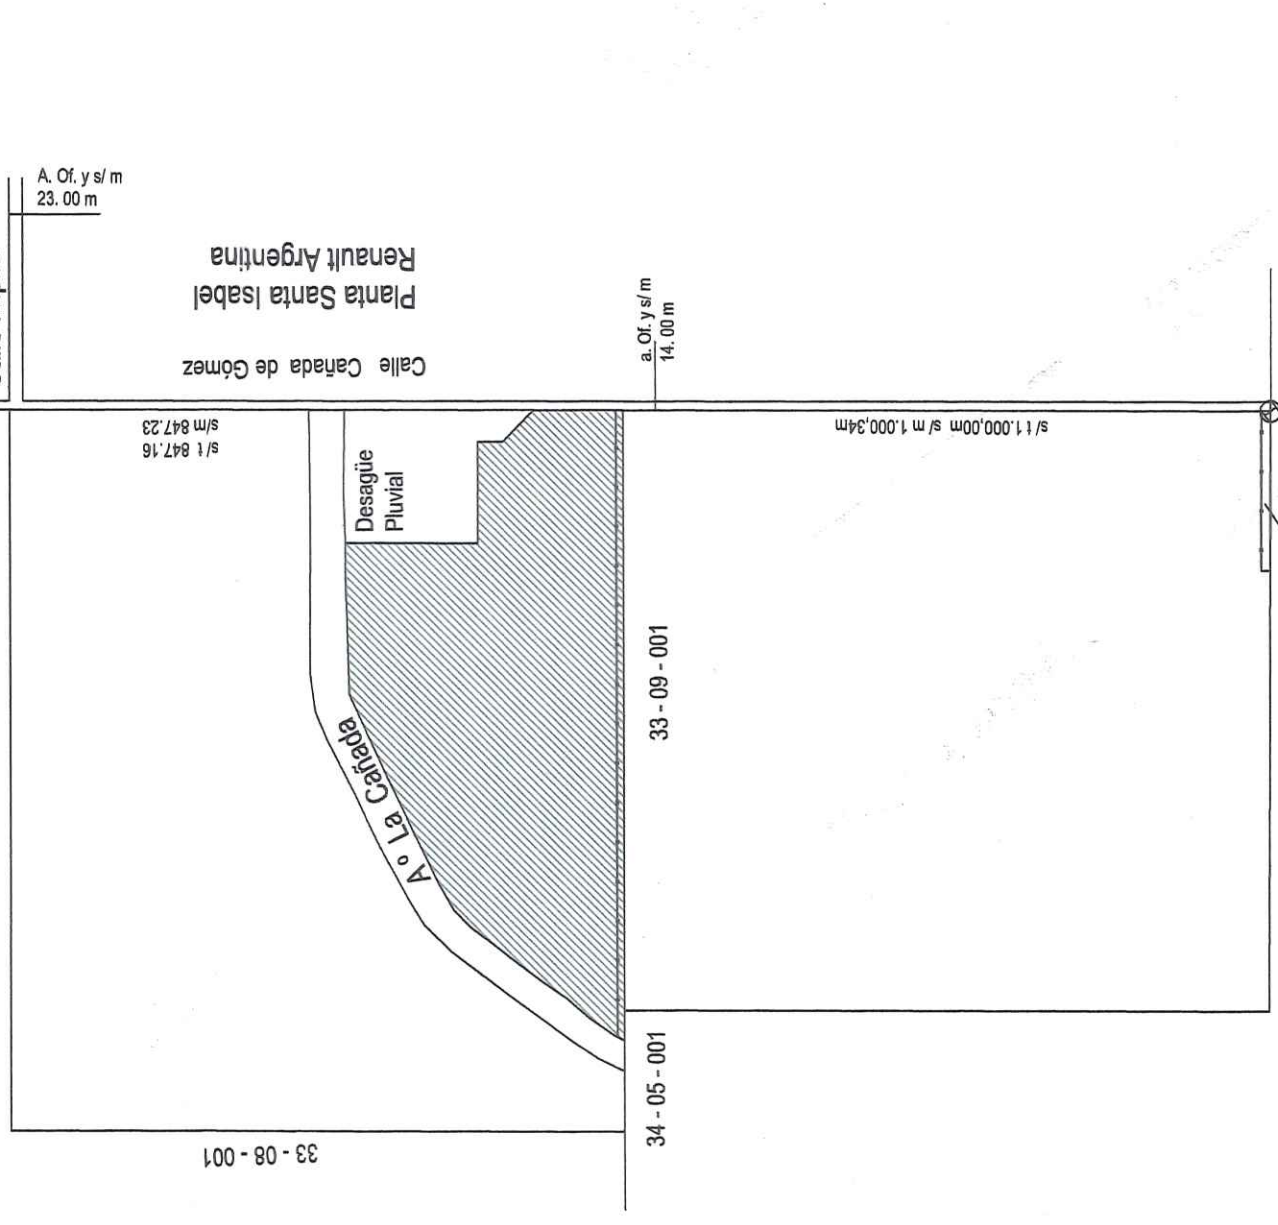


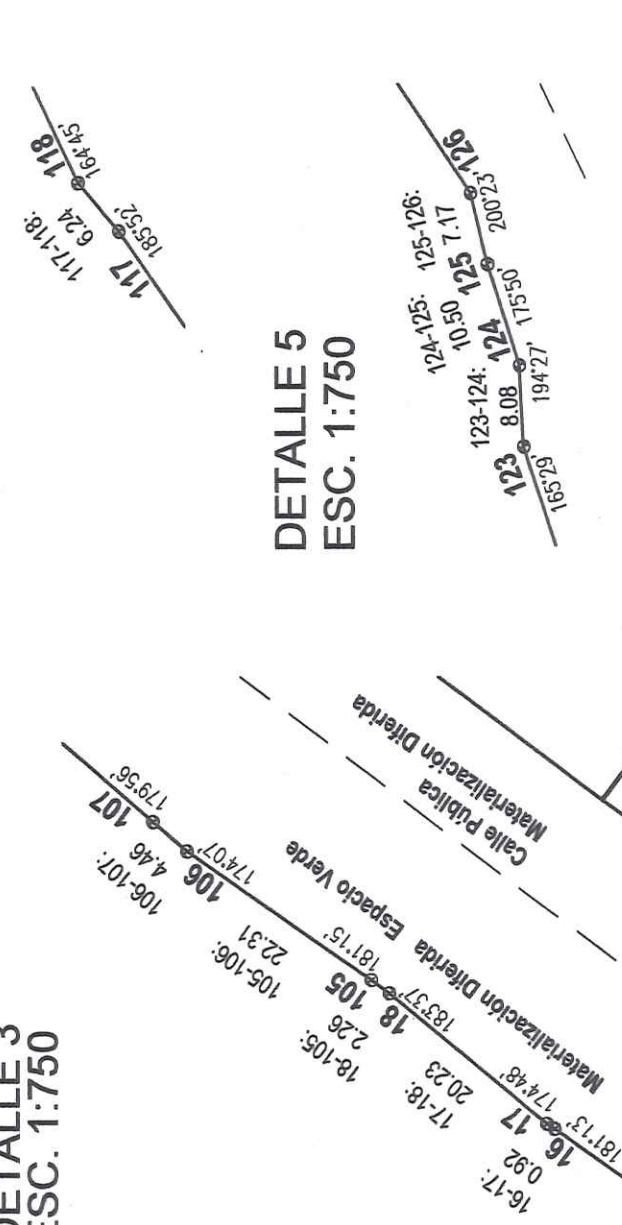
MENSURA Y  
ESC. 1:1500



CROQUIS DE  
ESC. 1:12.500



**Nota:** El límite de restricción de la franja de resguardo del gasoducto es el establecido por las normas del Ente Nacional Regulador del Gas.

[illegible]

| MATRICULA | PROPIEDAD N°    |
|-----------|-----------------|
| 1149037   | 11-01-2471757-7 |

Observaciones: Las medidas finas están expresadas en metros. Los ángulos no indicados miden 90°00'. Plano confeccionado conforme Resolución Normativa N°1/2015. La mensura se realizó entre dealdades existentes no afectando derechos de terceros. Plano de Línea de Ribera N° La Cañada aprobado por la Subsecretaría de Recursos Hídricos de fecha 11 de Diciembre de 2000 Expediente 0146/2014/397.

Certifico haber realizado y amojonado el trabajo en el terreno, finalizando las operaciones con fecha: 06/10/2017

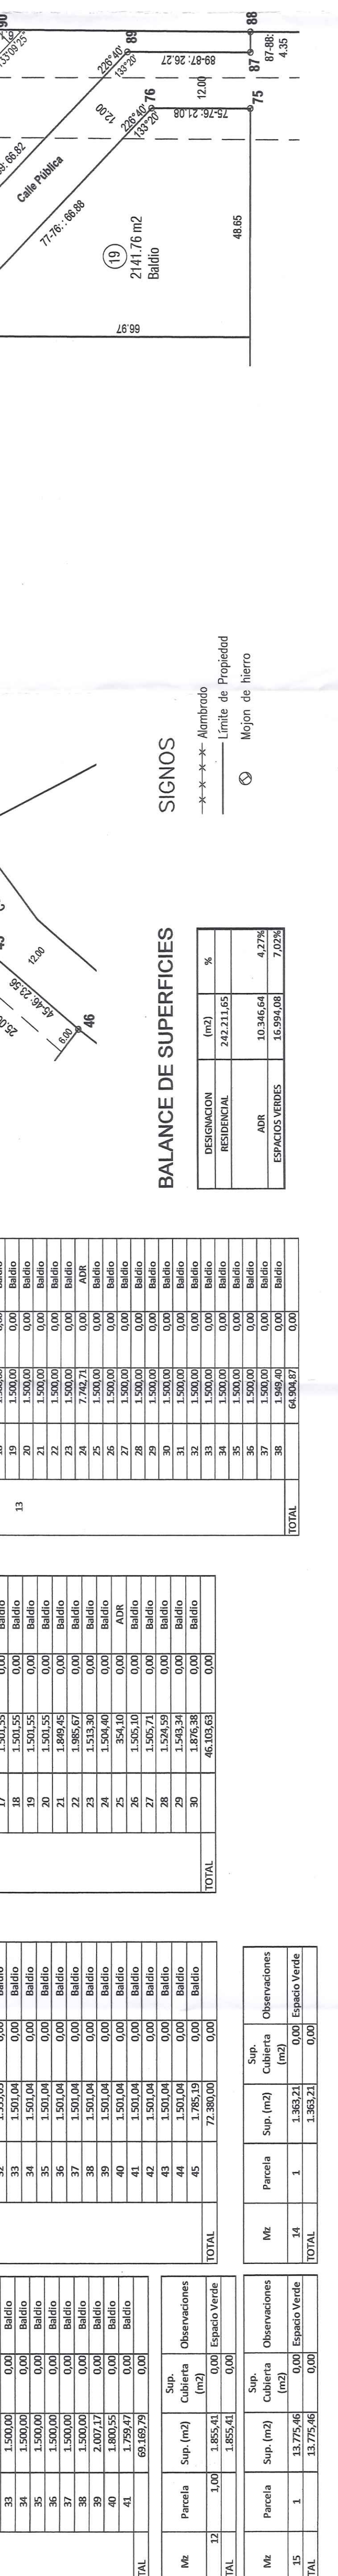
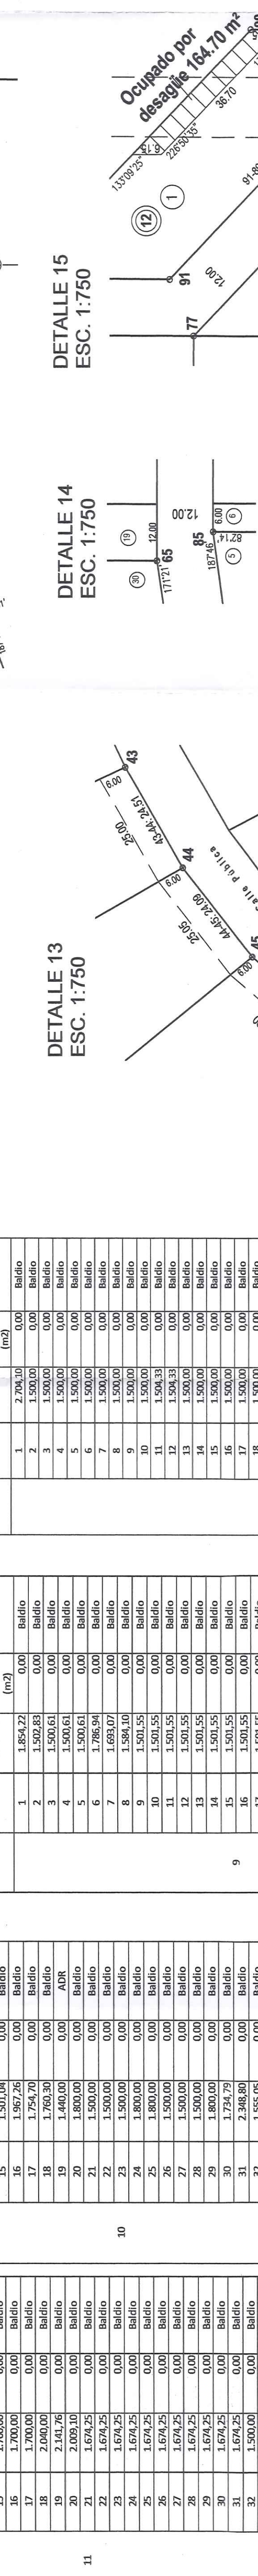
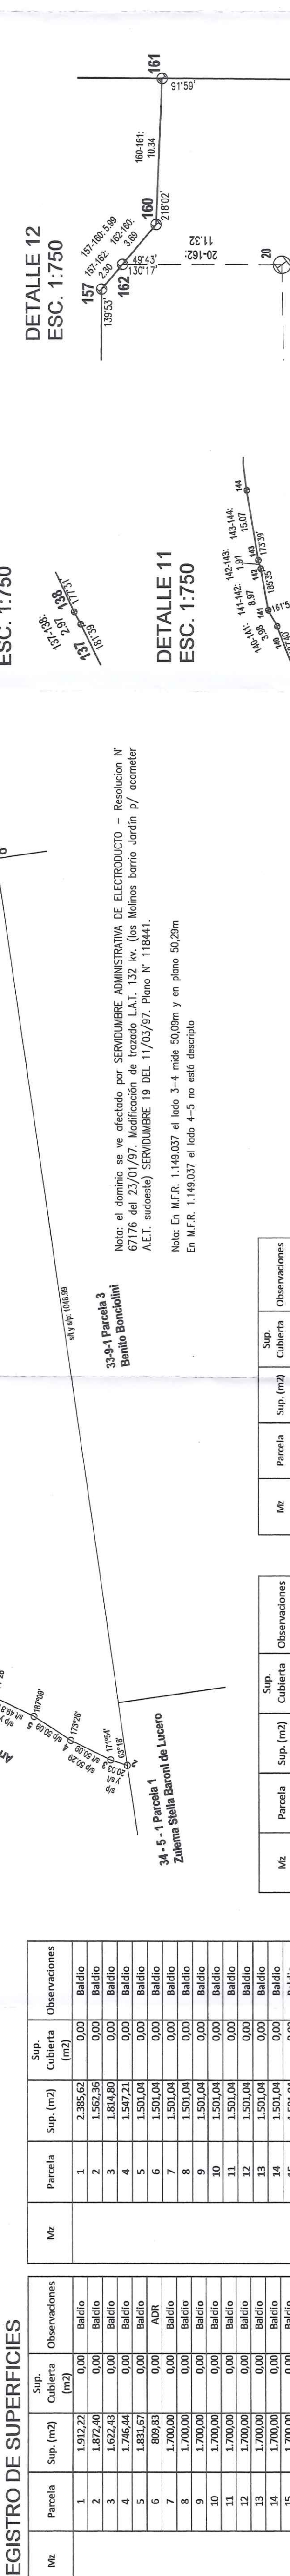
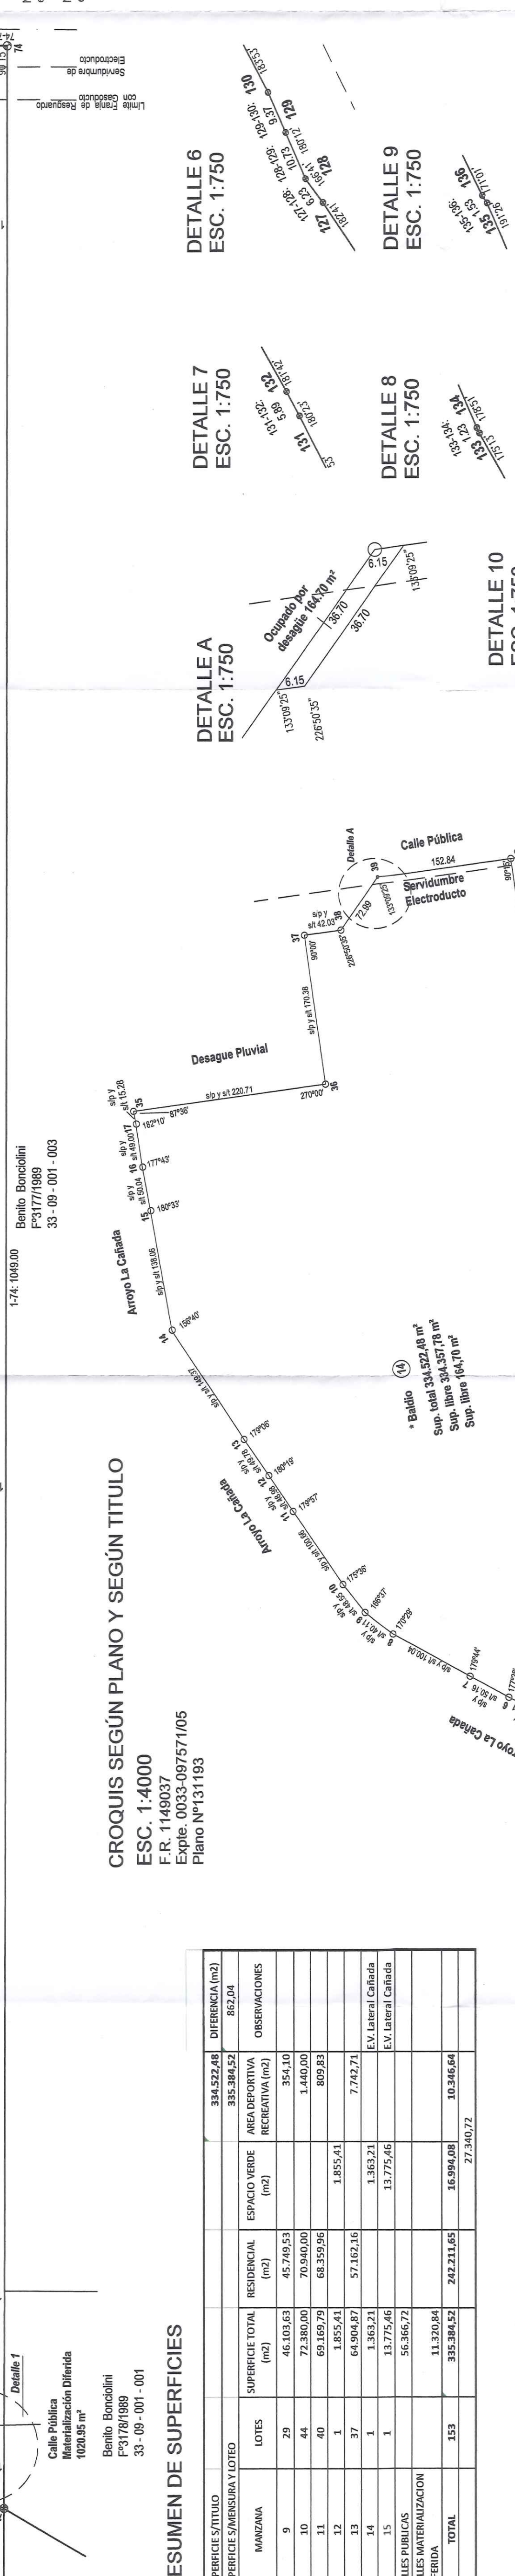
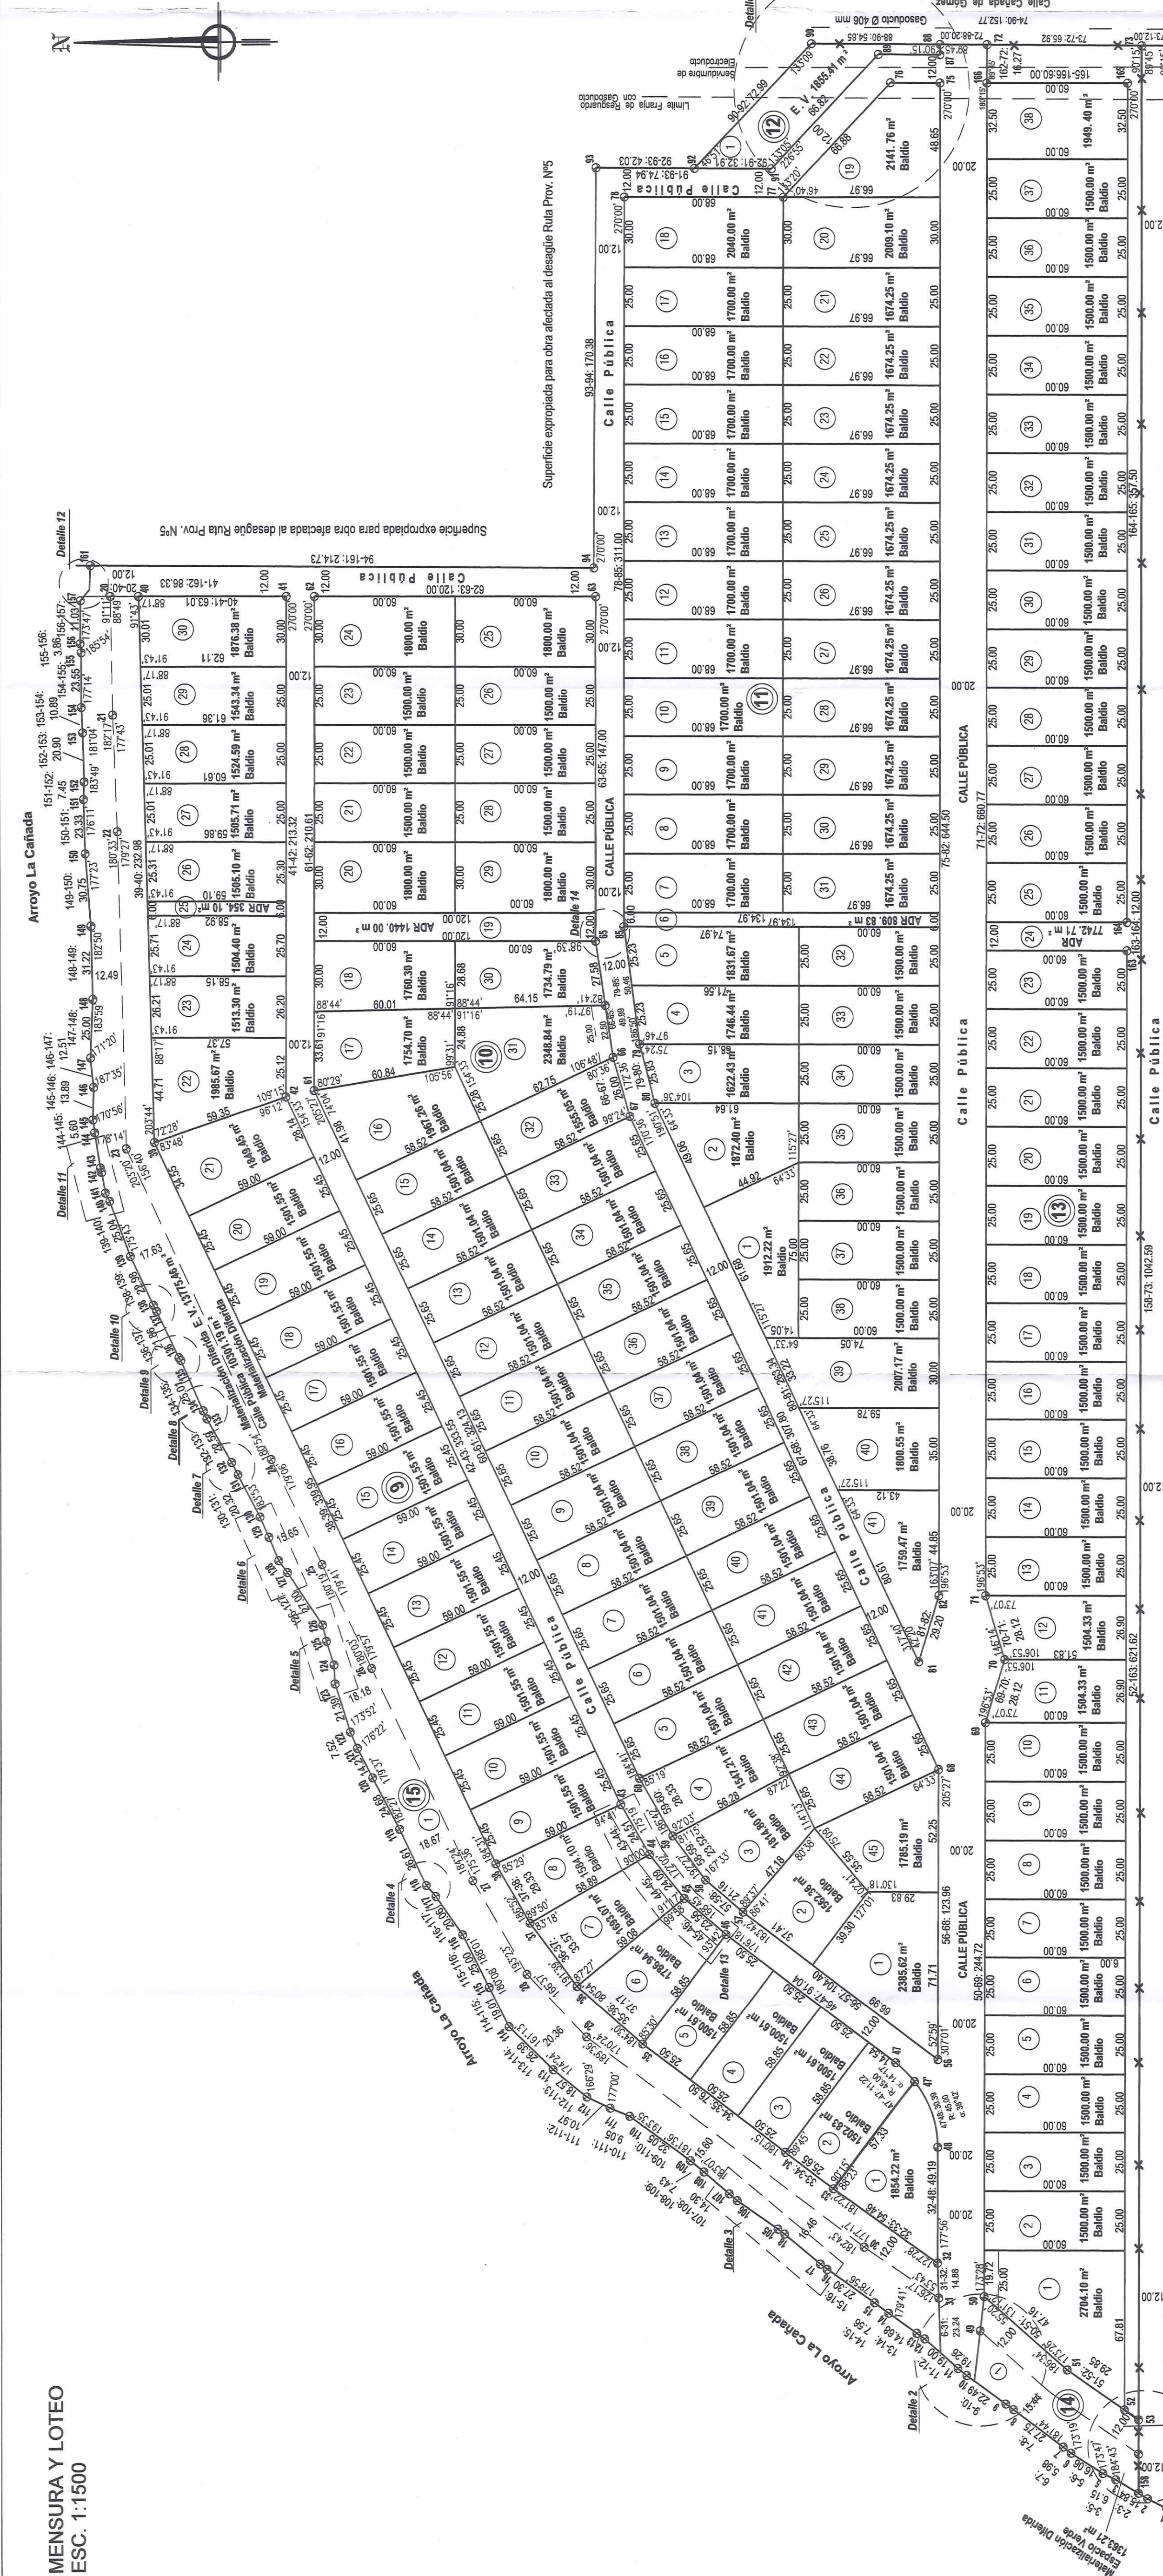
ING. ROCELIO MORONI  
APODERADO  
Edificio de Sur S.A.

DIRECCION DE CATASTRO  
MUNICIPAL

ROCELIO MORONI  
INGENIERO CIVIL  
M.P. 178

DEPARTAMENTO MENSURAS  
Exclusivamente para  
ART. 143 - Ordenanza 10330/00  
Anteproyecto de Urbanizaci3n  
7 de mayo de 2008

FECHA: 0033-  
 rev.: 0033-  
 Fecha de Visación:

[illegible]

## RESUMEN DE SUPERFICIES

## REGISTRO DE SUPERFICIES

[illegible]

| Mz  | Parcela | Observaciones |                    |                    |
|-----|---------|---------------|--------------------|--------------------|
|     |         | Sup. (m2)     | Sup. Cubierta (m2) | Sup. Espacio Verde |
| TAL |         | 1.855,41      | 0,00               | 0,00               |

[illegible]


| Mz    | Parcela | Sup. (m <sup>2</sup> ) | Sup. Cubierta (m <sup>2</sup> ) | Sup. Observaciones |
|-------|---------|------------------------|---------------------------------|--------------------|
| 43    |         | 1.501,04               | 0,00                            | Baldio             |
| 44    |         | 1.501,04               | 0,00                            | Baldio             |
| 45    |         | 1.785,19               | 0,00                            | Baldio             |
