


Plano de Loteo CLAROS DEL BOSQUE

ESC. 1:1.000

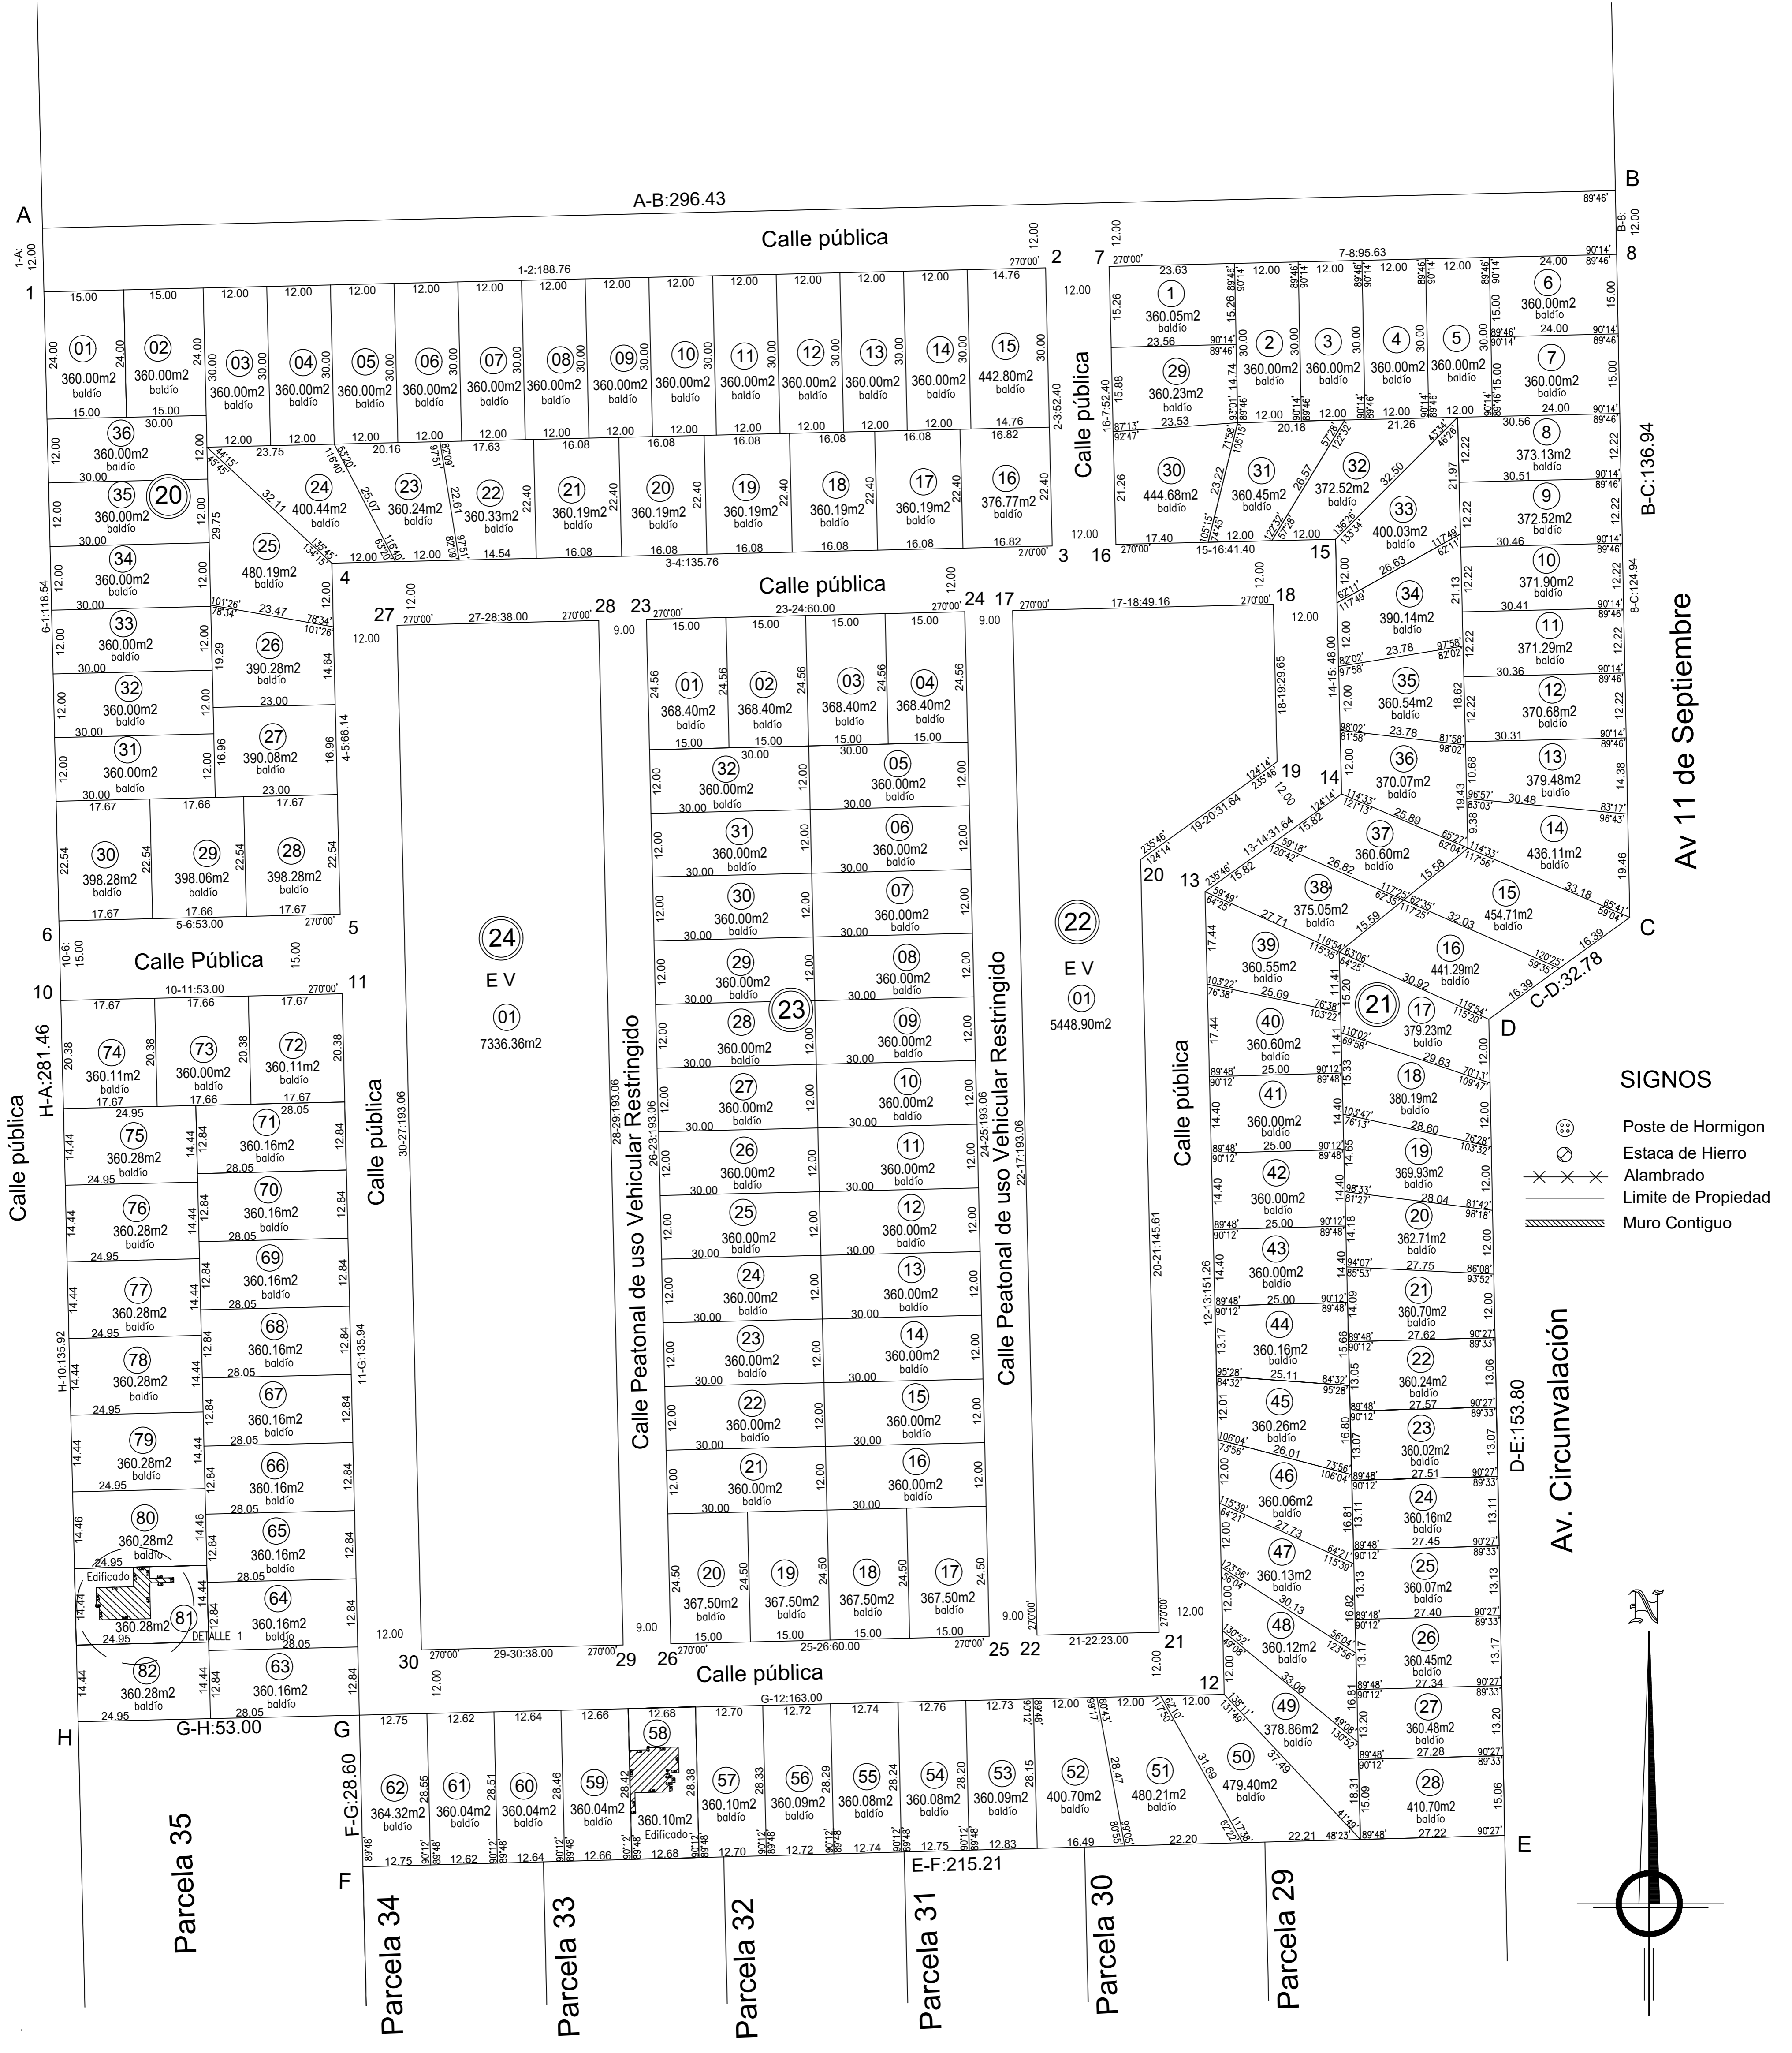

Av 11 de Septiembre

- SIGNOS**
- ⊙ Poste de Hormigon
 - ⊙ Estaca de Hierro
 - ⊙ Alabrado
 - ⊙ Limite de Propiedad
 - ⊙ Muro Contiguo

Av. Circunvalación

