
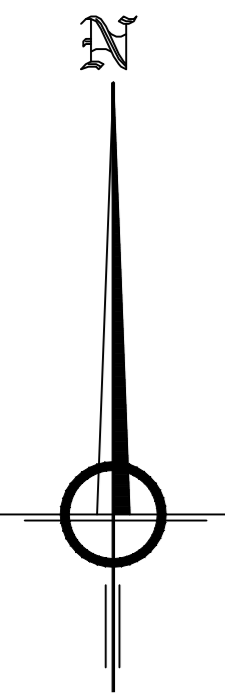


Plano de Loteo CLAROS DEL BOSQUE etapa II
 ESC. 1:750

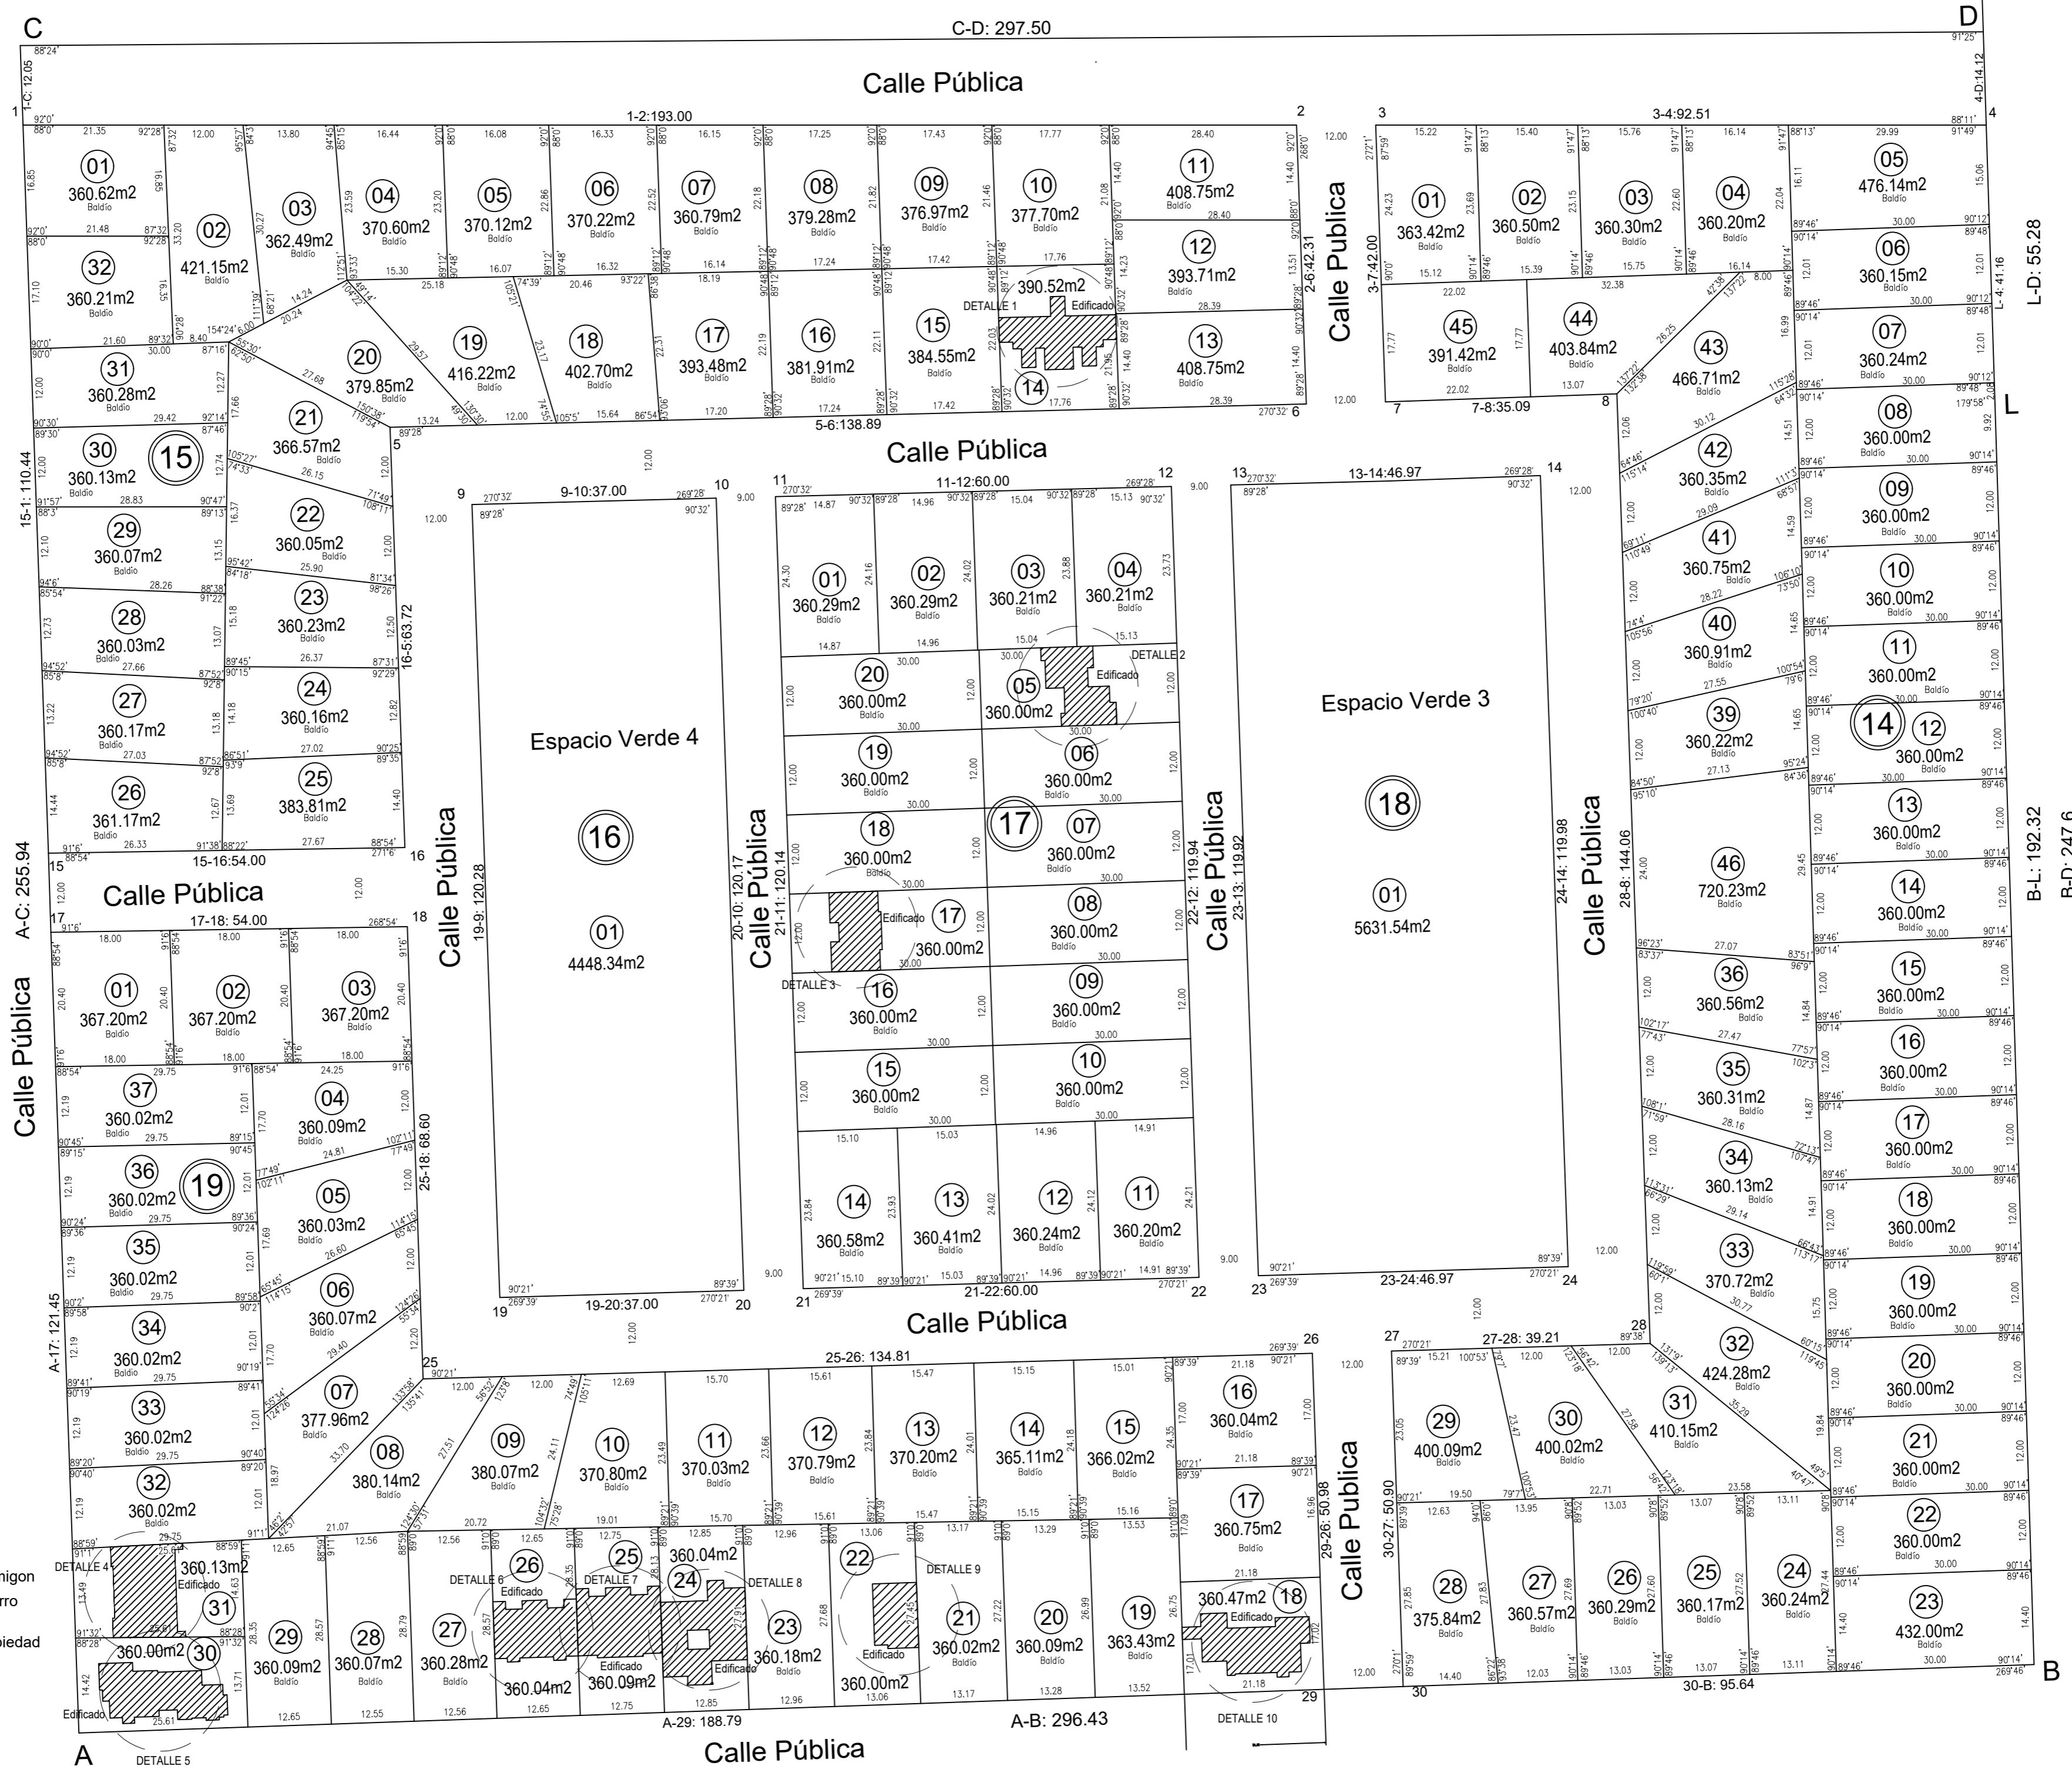

- SIGNOS**
- ⊙ Poste de Hormigon
 - ⊗ Estaca de Hierro
 - ⊗ Alambrado
 - Limite de Propiedad

Av. 11 de Septiembre

L-D: 55.28

B-L: 192.32

B-D: 247.6