


PLANO DE LOMAS DE MANANTIALES - ARBOLADO URBANO

ESC 1:750

DETALLE A

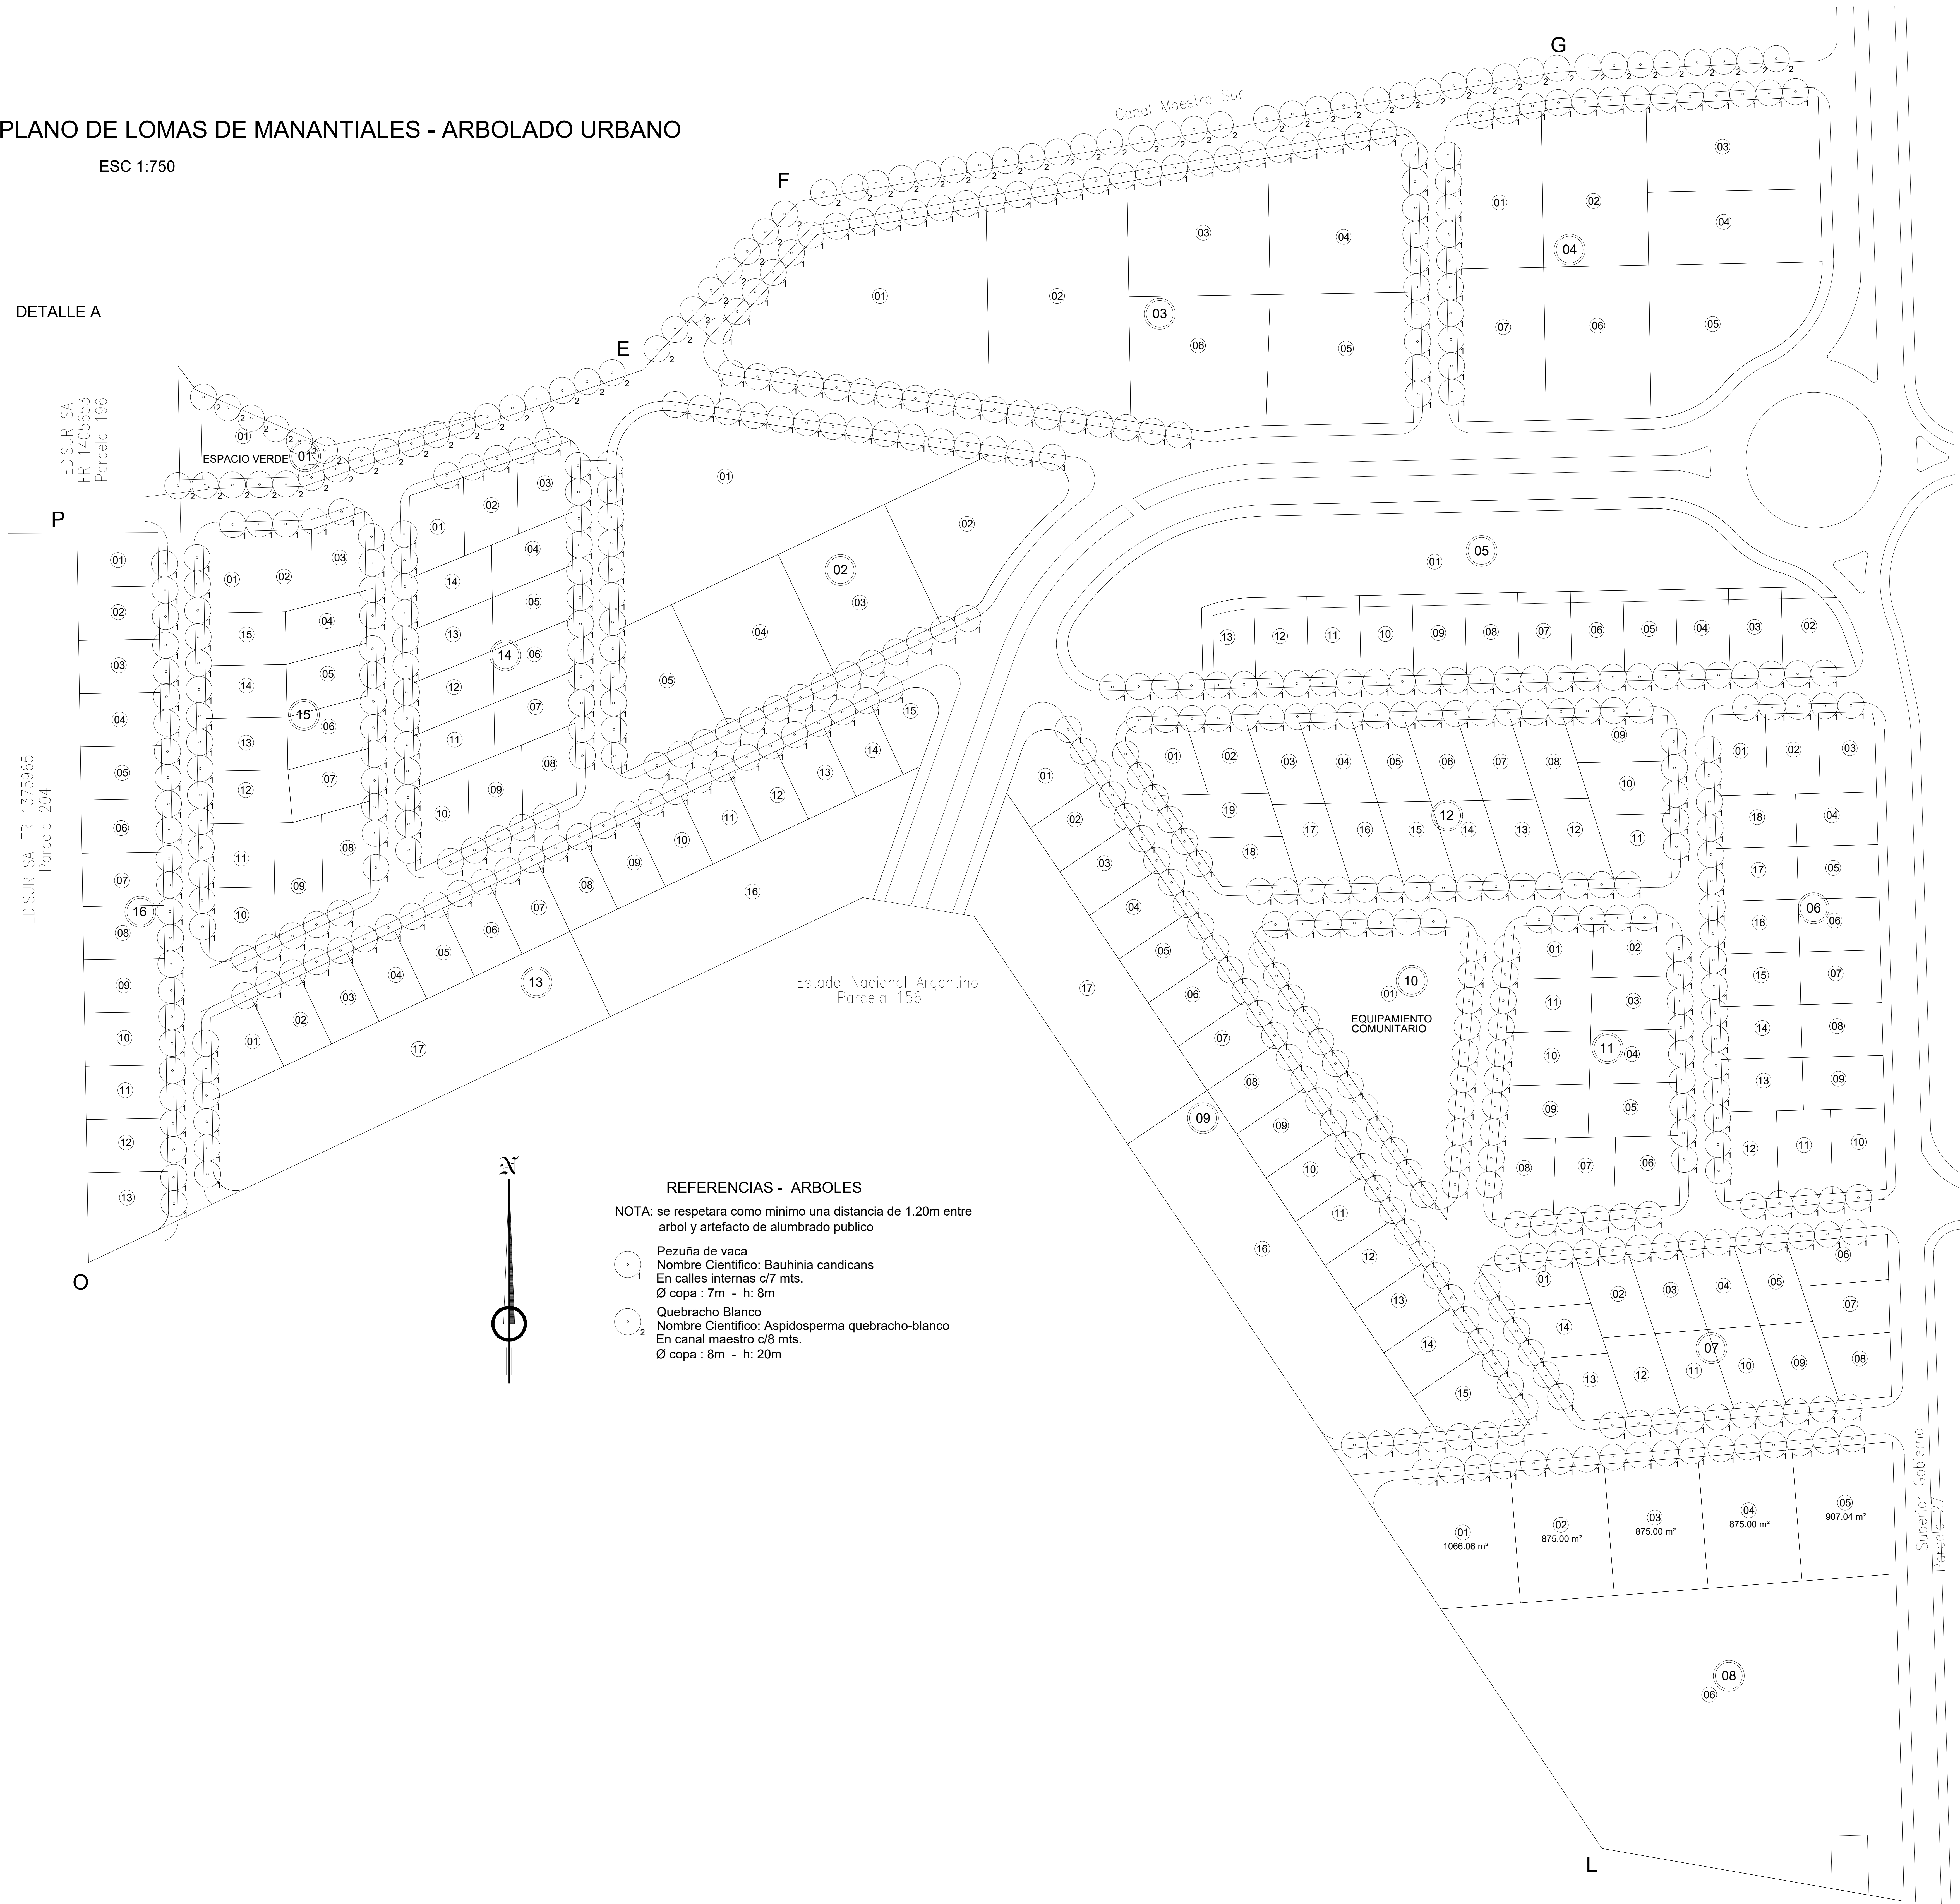

EDISUR SA
FR 1406653
Parcela 196

EDISUR SA FR 1375965
Parcela 204

ESPACIO VERDE 01

Estado Nacional Argentino
Parcela 156

EQUIPAMIENTO
COMUNITARIO

Superior Gobierno
Parcela 27

REFERENCIAS - ARBOLES

NOTA: se respetara como minimo una distancia de 1.20m entre arbol y artefacto de alumbrado publico

- 1 Pezuña de vaca
Nombre Científico: Bauhinia candicans
En calles internas c/7 mts.
Ø copa : 7m - h: 8m
- 2 Quebracho Blanco
Nombre Científico: Aspidosperma quebracho-blanco
En canal maestro c/8 mts.
Ø copa : 8m - h: 20m

