


MENSURA Y LOTEO - 3º CUADRANTE

Esc: 1:1250

Detalle 4

POLIGONO (1-A-24-1) DESTINADO A ENSANCHE CALLE PUBLICA
S/ EX/PTE. N° 66729/96 (U.R.E. LA CASCADA) SUP. 1.480,63 m²

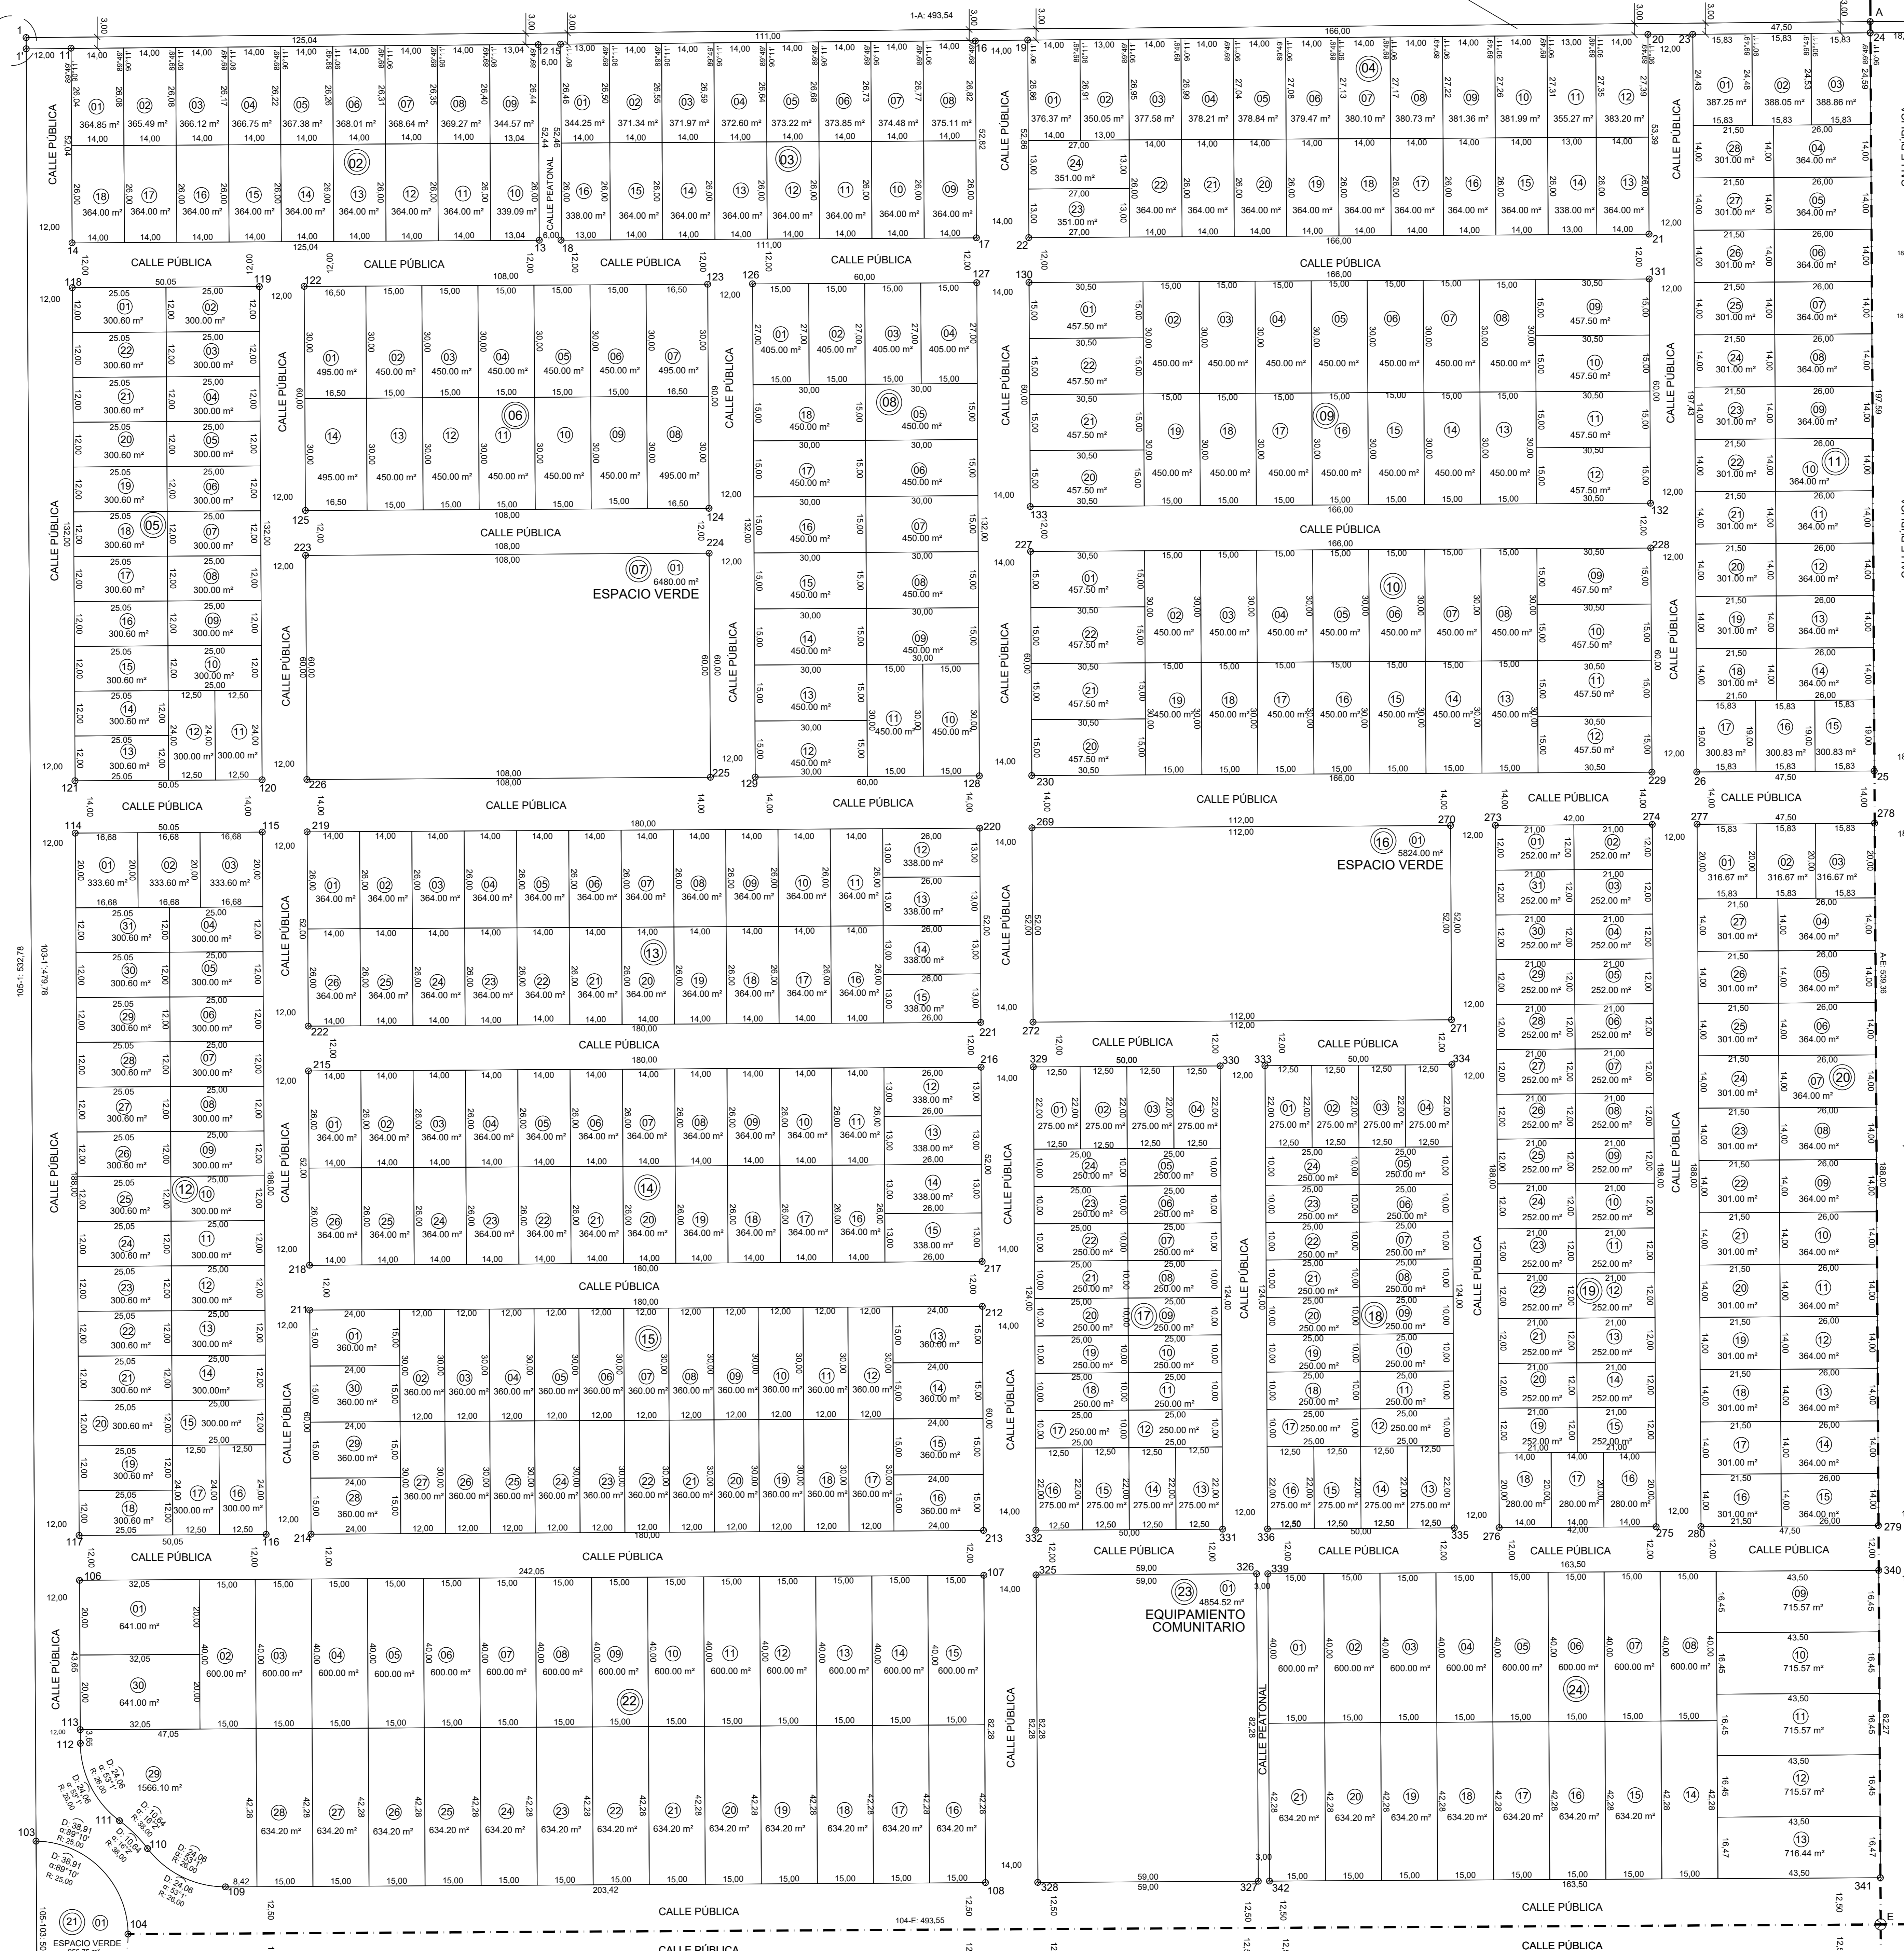

1er CUADRANTE
VER LAMINA 1/4

4to CUADRANTE
VER LAMINA 4/4

DETALLE 4
Esc: 1:500

RESUMEN DE SUPERFICIES 3º CUADRANTE