
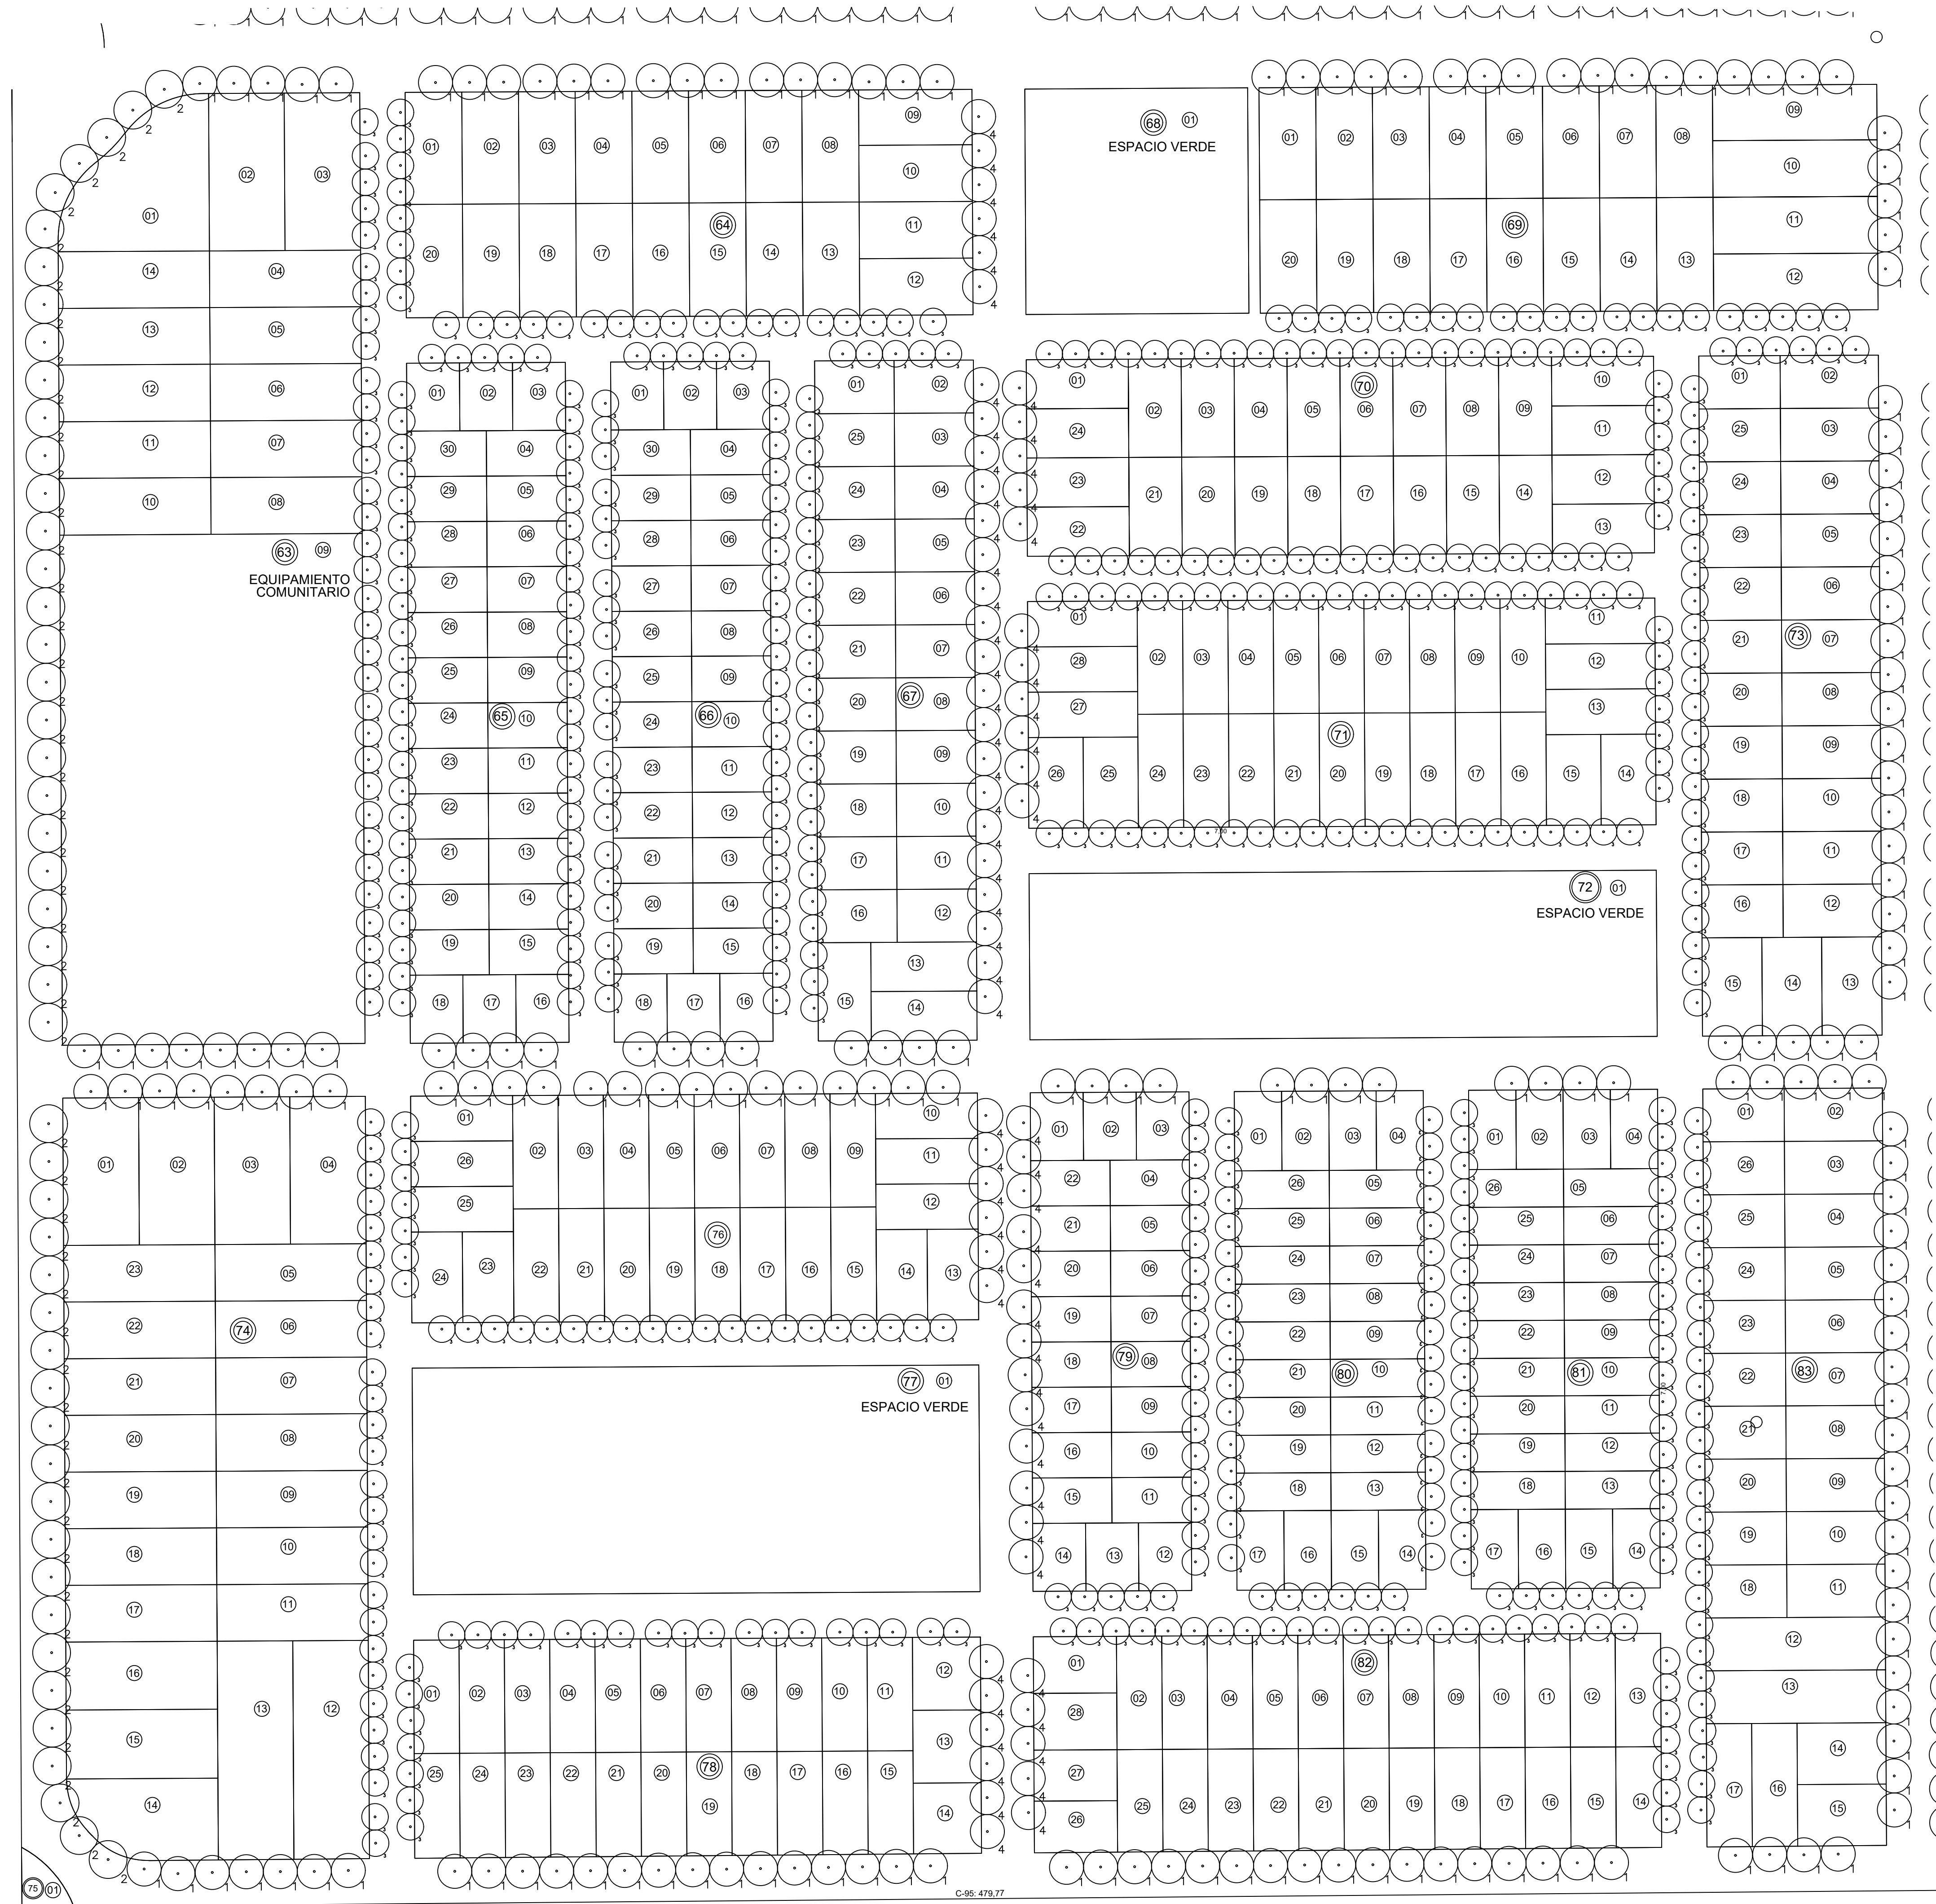


COLINAS DE MANANTIALES - ARBOLADO URBANO

3er CUADRANTE
VER LAMINA 3/4

- REFERENCIAS - ARBOLES**
- NOTA: se respetara como minimo una distancia de 1.20m entre arbol y artefacto de alumbrado publico
- Algarrobo Blanco
Nombre Científico: Prosopis Alba
Ø 9- h: 12 m
 - Orco Quebracho
Nombre Científico: Schinopsis Haenkeana
Ø copa: 10m - h: 25m
 - Manzana de Campo
Nombre Científico: Bauhinia candicans
Ø copa: 7m - h: 8m
 - Sauce Criollo
Nombre Científico: Salix Humboldtiana
Ø copa: 9m - h: 12 m

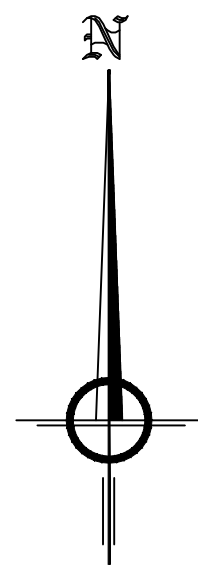

2do CUADRANTE
VER LAMINA 2/4