MUNICIPALIDAD DE CORDOBA

RS 649 T/2019

Direccion de Redes Sanitarias y Gas

BR 113 a BR 114 D= Ø 160 mm Lc= 114.00 m P=7.63 ‰

Calle : Pública Nº19 de Calle Pública Nº24 a Calle Pública Nº26

Colectora P.V.C. Ø 160mm

N° de Conexiones : 8

Contratista: HIDROMAT S.A.

HABILITACIÓN DE LA RED CLOACAL SUPEDITADA A OBRA DE NEXO
NO CONECTAR A LA CLOACA HASTA AVISO DE LA DESARROLLISTA.
PODRÁ HACER POZO Y CÁMARA SÉPTICA

PROF. BAJO VEREDA	1,47	1,10	1,10	1,10	1,10	1,10	1,10	1,10	1,10	1,25	
COTA DE TERRENO	495,44									494,57	
COTA COLECTORA	494,03	494,02	494,01	493,97	493,89	493,82	493,74	493,67	493,51	493,16	
DISTANCIA A B.R.	115,20	85,70	75,70	65,90	55,80	45,90	36,10	25,70	4,90	0,00	
DIST.-ZONA - MANZ.		Dist. 34 - Zona 07 - Manz. 90									
DIST. CONEX. A MED.		2.00	2.00	2.20	2.10	2.20	2.40	2.00	2.00		
ANCHO DE PARCELA		20.75	10.00	10.00	10.00	10.00	10.00	10.00	20.75		
N* DE PROP./PARCELA		018	017	016	015	014	013	012	011		

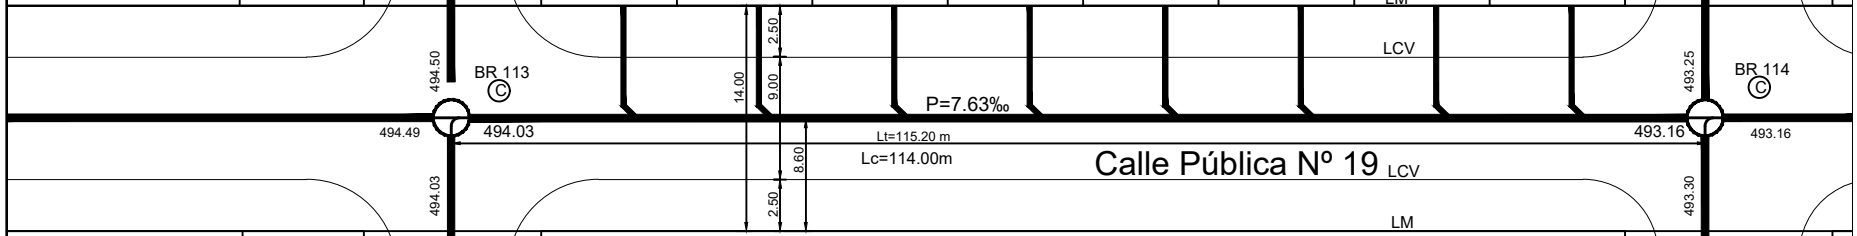

N* DE PROP./PARCELA		12.00			001					12.00	
ANCHO DE PARCELA		2.50	7.00	2.50						2.50 7.00	2.50
			6.00							8.00	
DIST. CONEX. A MED.											
DIST.-ZONA - MANZ.					Dist. 34 - Zona 07 - Manz. 107						
DISTANCIA A B.R.											
COTA COLECTORA											
COTA DE TERRENO											
PROF. BAJO VEREDA											

Calle Pública Nº24

Calle Pública Nº26