204

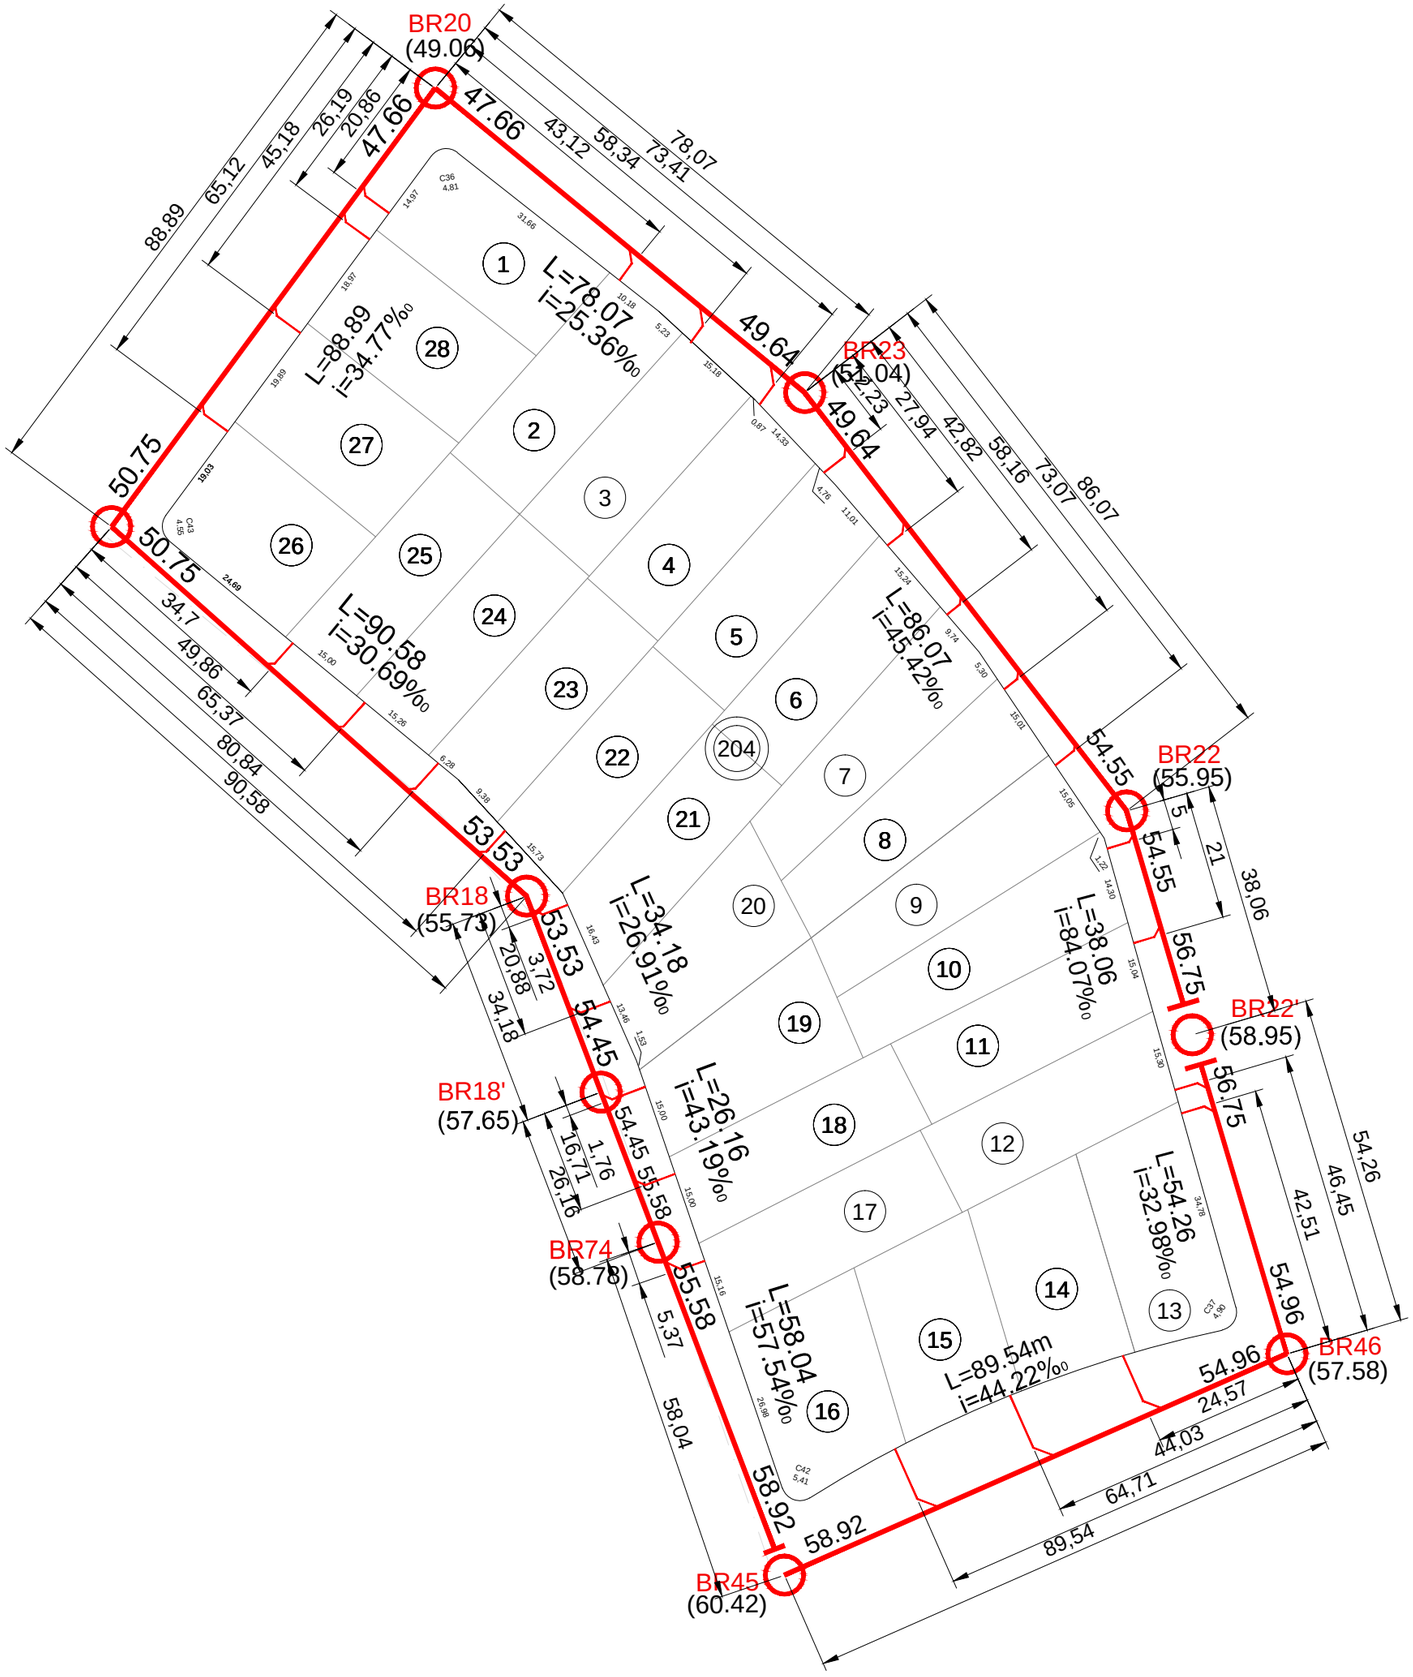
BR20
(49.06)
BR23
(51.04)
BR22
(55.95)
BR22'
(58.95)
BR18
(55.73)
BR18'
(57.65)
BR74
(58.78)
BR45
(60.42)
BR46
(57.58)
L=88.89
i=34.77‰
L=78.07
i=25.36‰
L=90.58
i=30.69‰
L=86.07
i=45.42‰
L=34.18
i=26.91‰
L=38.06
i=84.07‰
L=26.16
i=43.19‰
L=54.26
i=32.98‰
L=58.04
i=57.54‰
L=89.54m
i=44.22‰
47.66
47.66
43,12
58.34
73,41
78,07
49.64
49.64
27,94
42,82
58.16
73,07
86,07
88.89
65,12
45,18
26,19
20,86
50.75
50.75
34,7
49,86
65,37
80,84
90,58
53.53
53.53
3,72
20,88
34.18
54.45
54.45
1,76
16,71
26,16
55.58
55.58
5,37
58,04
58.92
58.92
54.55
54.55
5
21
38,06
56.75
56.75
56,75
42.51
46,45
54,26
54.96
54.96
24,57
44,03
64,71
89,54
1
2
3
4
5
6
7
8
9
10
11
12
13
14
15
16
17
18
19
20
21
22
23
24
25
26
27
28
204