



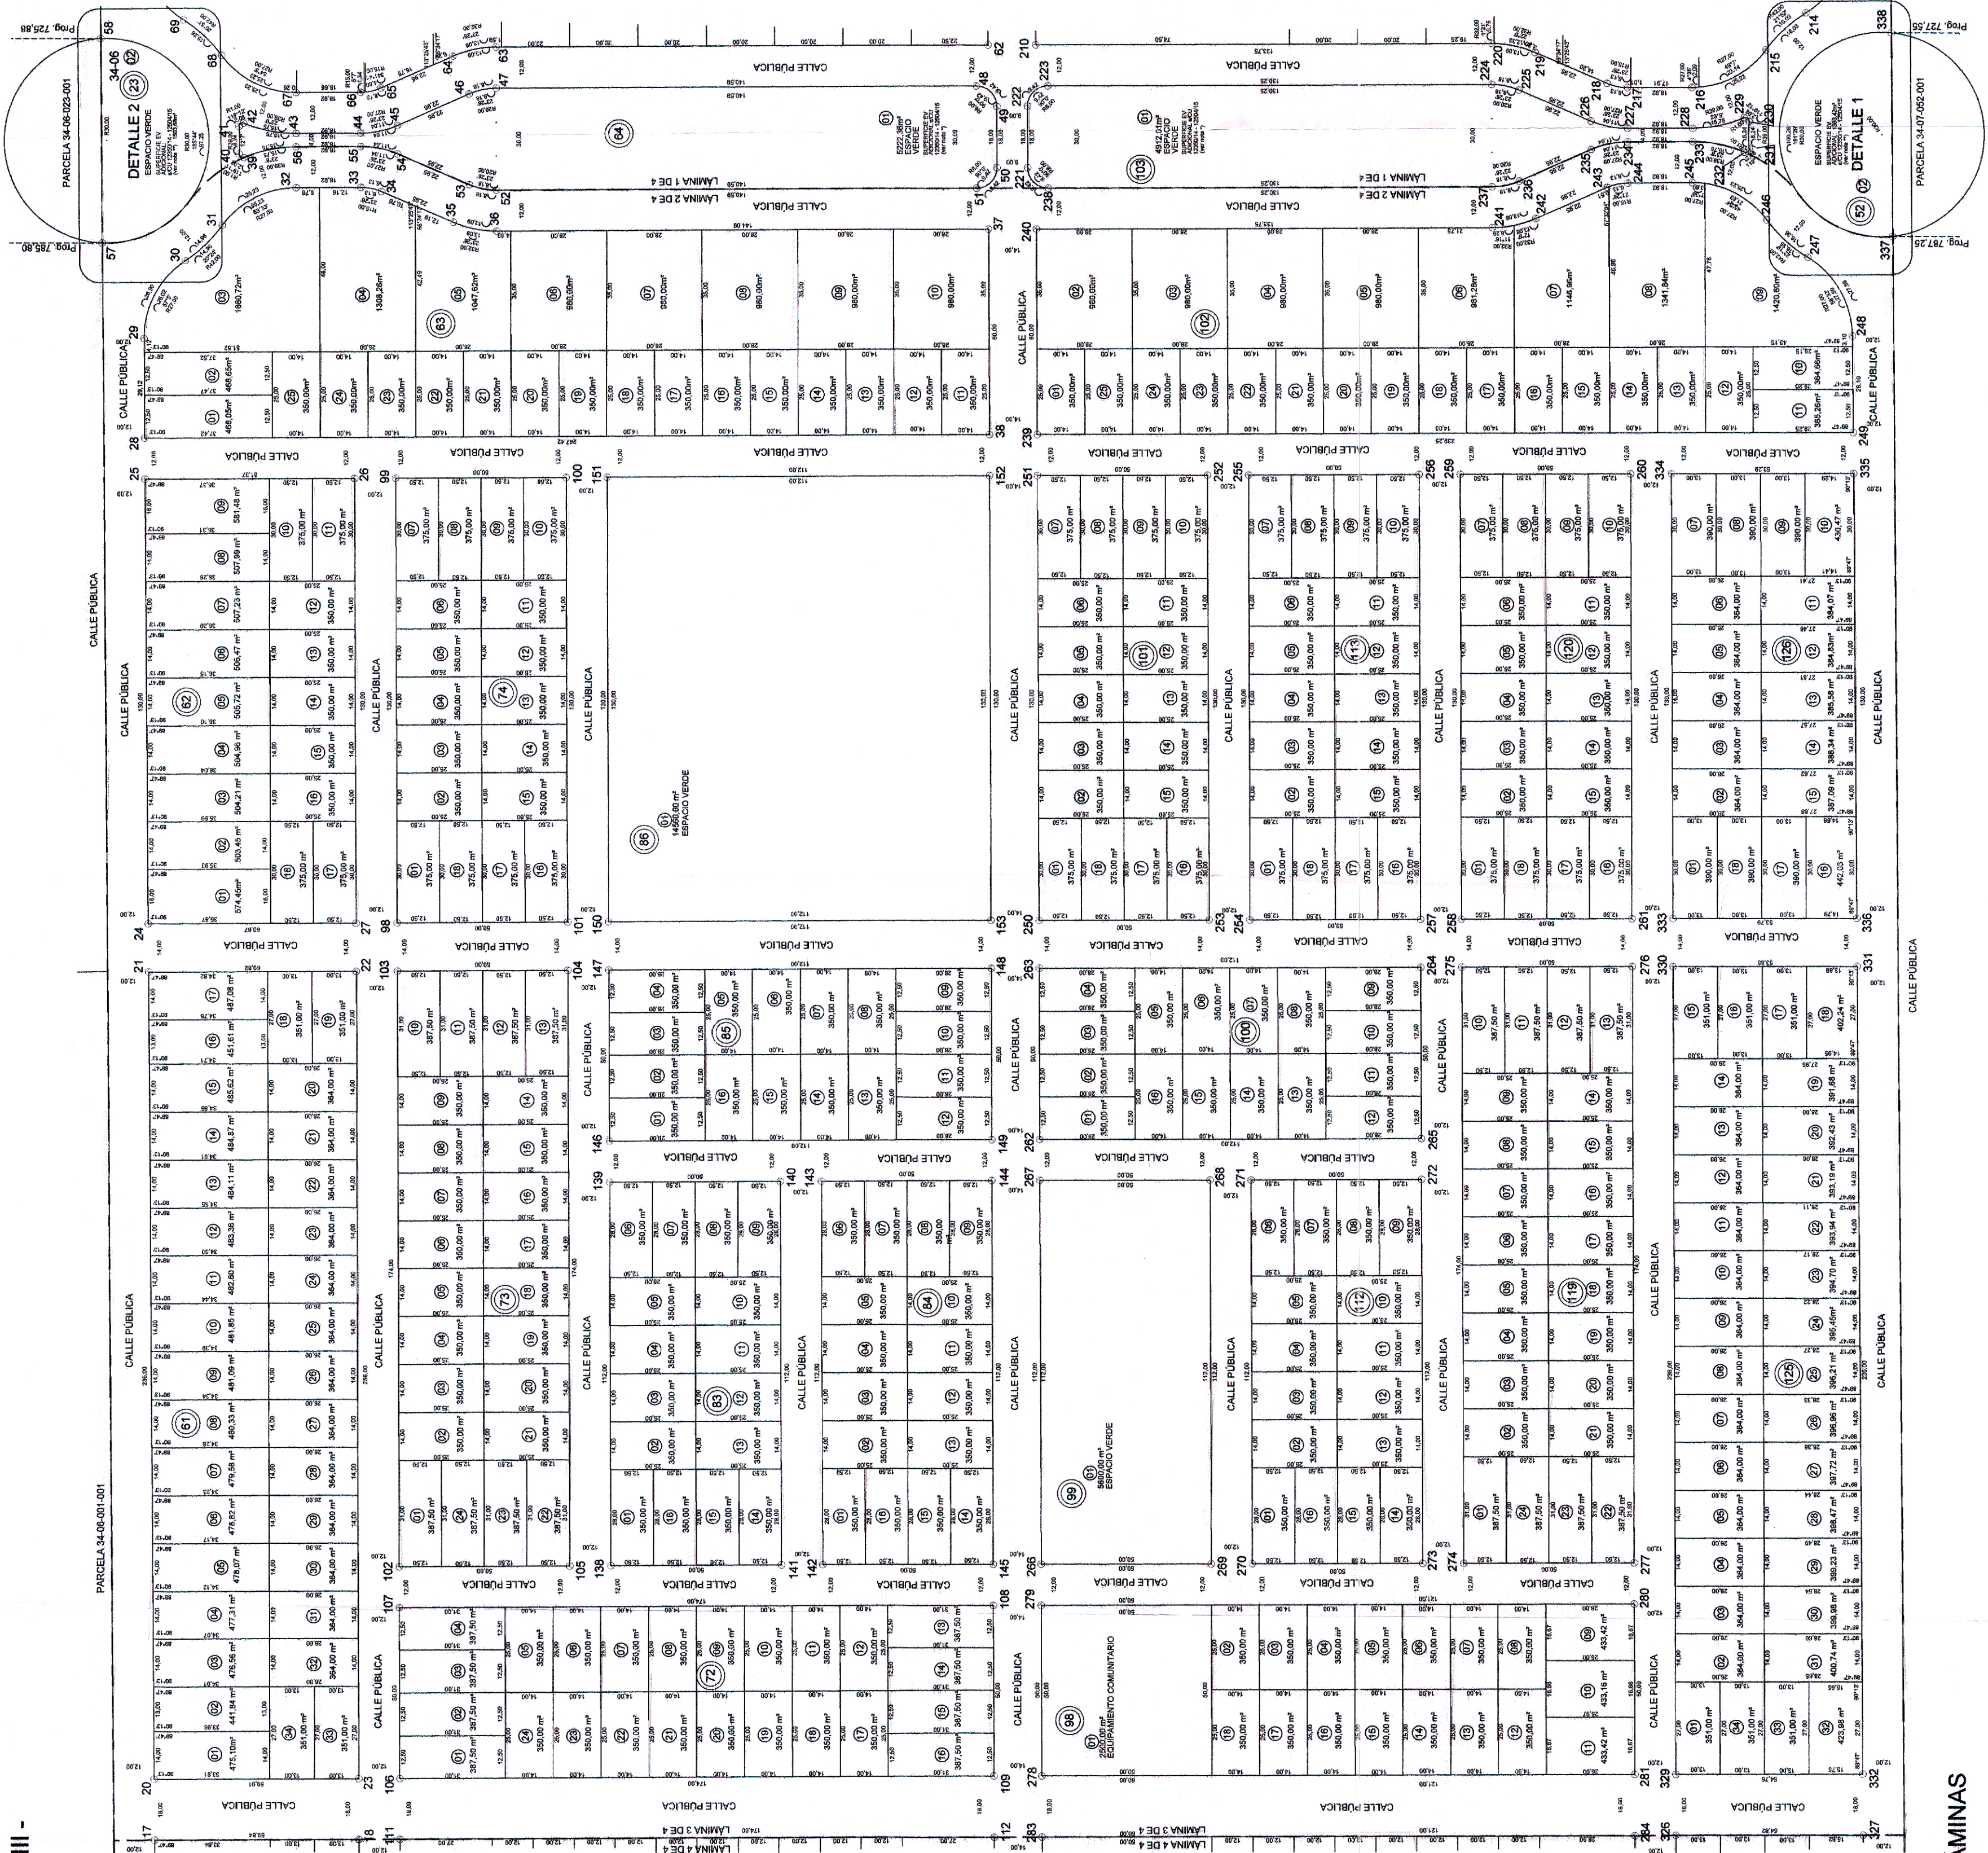

REGISTRO DE SUPERFICIES

[illegible]

NOTA (*): Las parcelas del cantero central del Boulevard (Mz 084 Lt 001, Mz 103 Lt 001) y la superficie de selda central prevista para retoma (Mz 023 Lt 002 y Mz 082 Lt 002), se destina como parte del Espacio Verde Adicional contemplado en el Convenio Urbanístico Ord. N° 12504/15. Las mismas quedarán dispuestos a lo largo del Boulevard (Mz 082 Lt 002 y Mz 084 Lt 001) en una superficie total de 13.231,47 m², que se corresponde a un 5,09% en relación a la totalidad de la superficie contemplada (260.000 m²) en C.U.Ord. N° 12504/15.

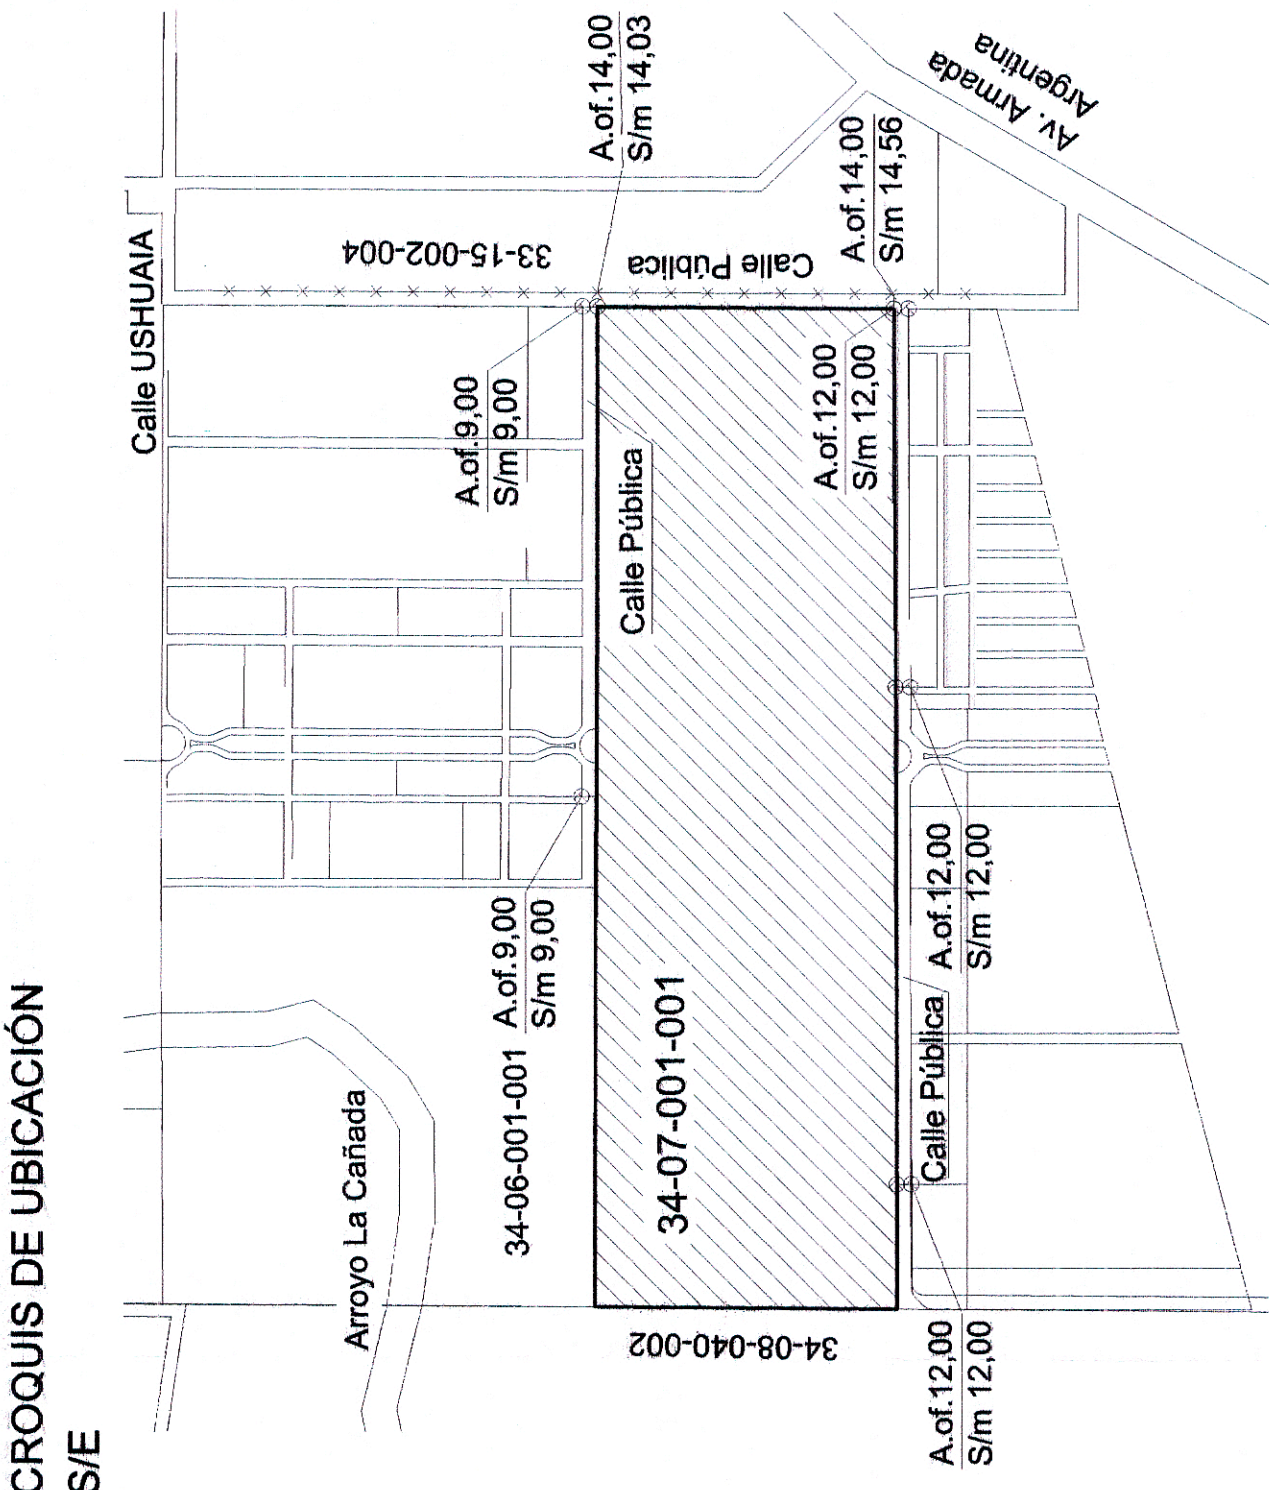

REFERENCIAS

 Límite de propiedad
 Alambrado de hilos
 Límite sin materializar
 Poste de madera
 Mojón de hierro

Plano de:	MENSURA Y LOTEO	Foja:
Titular Registral: Exp.º 087685 - 15^{to} 1512 EDISUR S.A.		

UBICACION		S/TITULO	S/CATASTRO	Nomarc:	Catastral
Departamento:	Capital		Capital	Provinc:	Municipic:
Fedatario:				Dpto.: 11	
Pedano:				Ped.: 01	
Municipio:	Ciudad de Cordoba			Polo: 01	
Lugar:	B' Antiquo Puebloito			C: 34	D: 34
Zona:				S: 07	Z: 07
Parcela:				M: 00	M: 00
Lotse:	A UNO			P: 001	P: 00

DOMINIO	MATRÍCULA	PROPIEDAD N°
	112088	1101-1621056/8


Antecedentes relacionados: Plano F 212 del Año 1960, 78629/67, 86927/14 y 93452/15.

Observaciones: Plano conforme a Resolución Normativa 1/2015. La presente Mensura se realizó por deslindes existentes, no afectando derechos de terceros ni del Dominio Público. El proponente declarante y los propietarios se hacen responsables por la diferencia de superficie entre el título catastral y la mensura. Es de aplicación el decreto 71-B-58. Los ángulos no indicados miden 90°00' o sus múltiplos. Las medidas lineales están expresadas en metros.

Certifico haber realizado y amojonado el trabajo en el terreno, finalizando las operaciones con fecha : 12/11/2015 actualizado con fecha : 10/08/2019.

~~Fernando Reyna~~
~~Titular~~

Marisa Belez
Ing. Civil
Mat. 4559

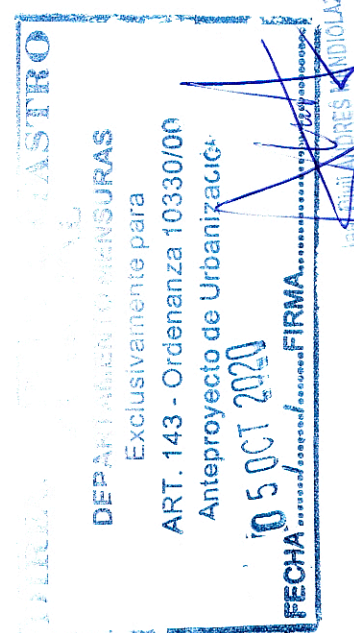

Exp. Prov.: 0033-

Fecha de Visación: